


DRUH POZEMKOV  
 ÚZEM. EVID. JEDNOTKA  
 OKRES:  
 KRAJ

TRVALE TRÁVNATÝ PORAST – ZELEŇ  
 KONSKÁ  
 ŽILINA  
 ŽILINSKÝ

Pozdĺžny profil CHODNÍK M 1:1000/100  
 Rozsah: km 0,00000 - km 0,13793

SKLONOVÉ POMERY

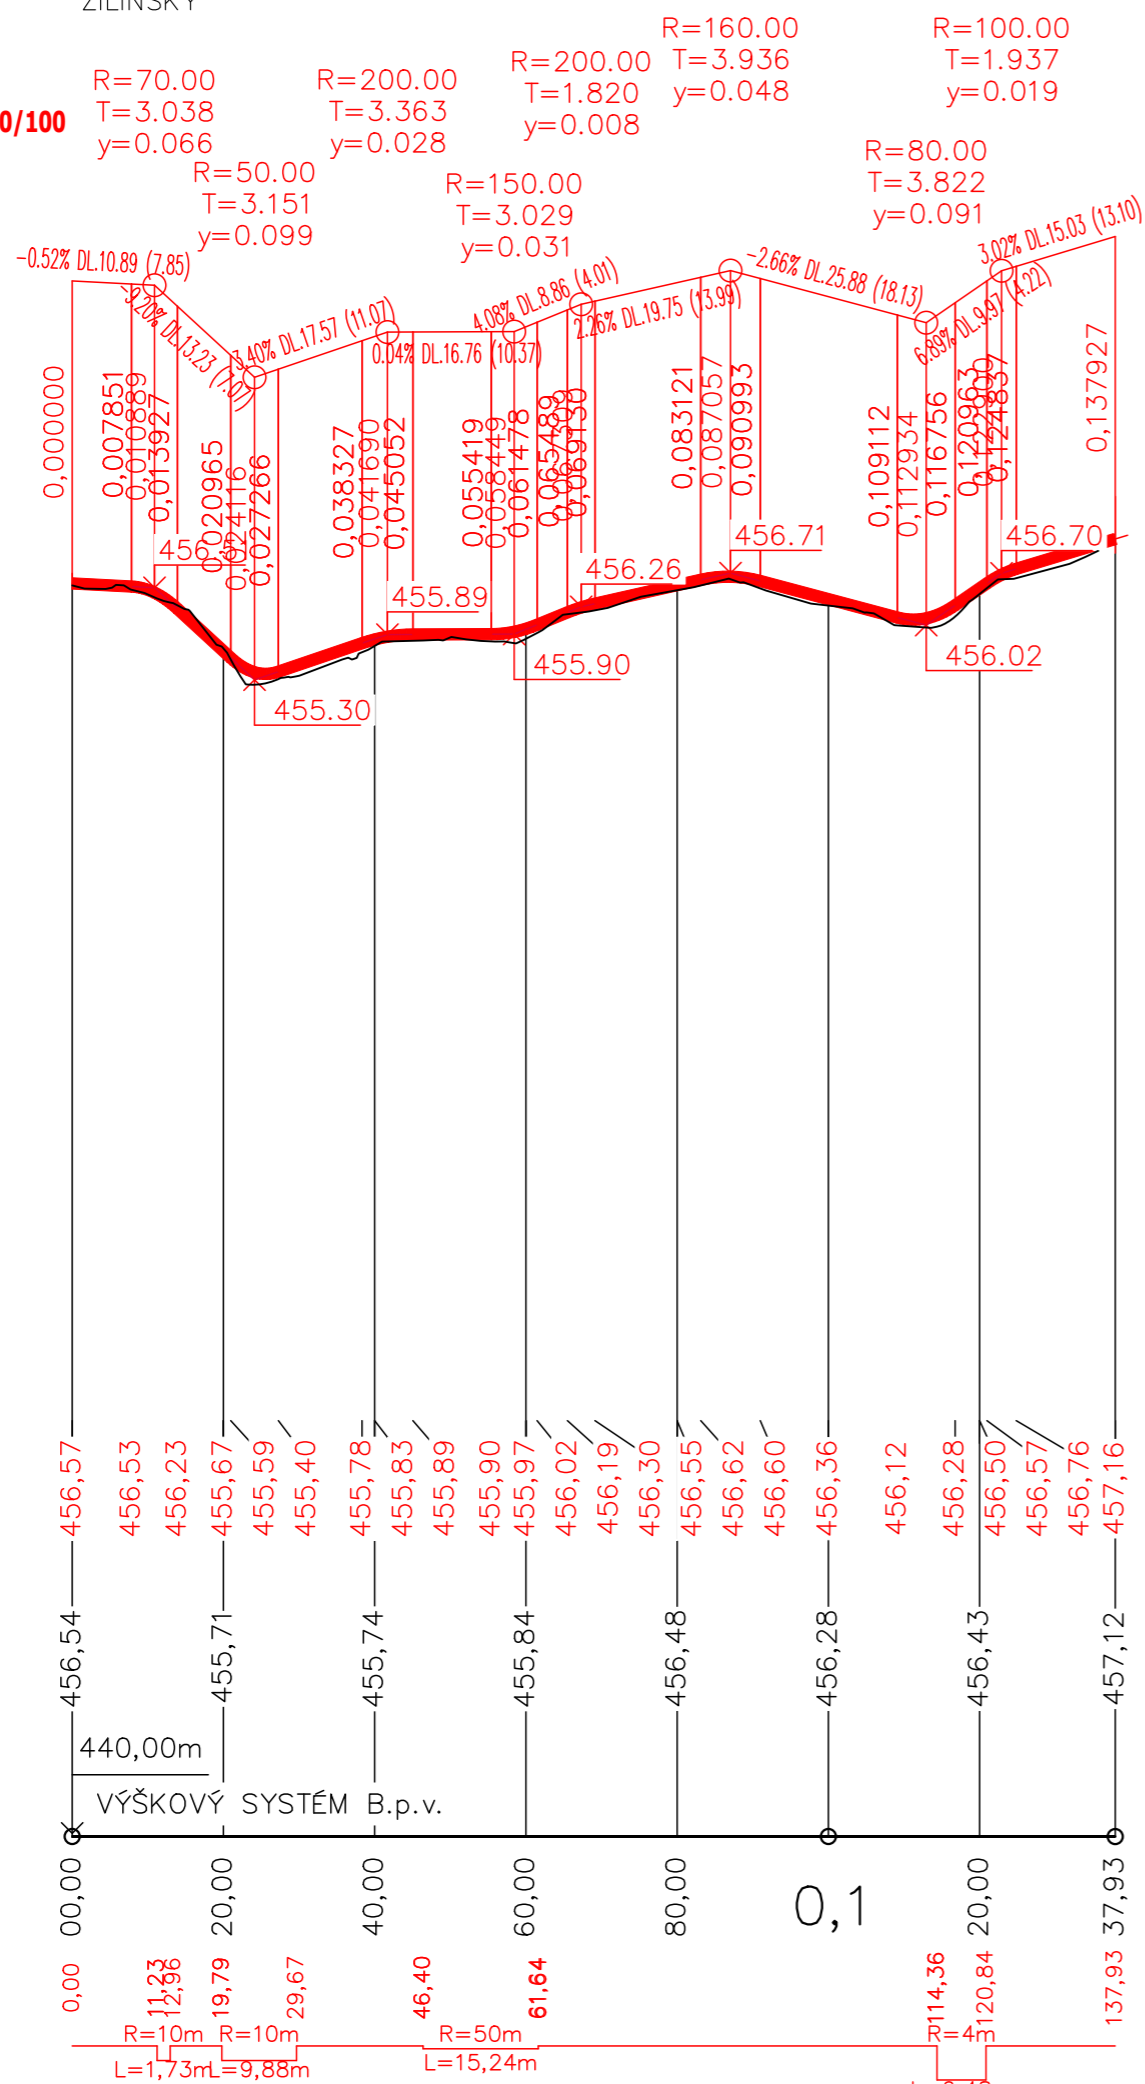


KÓTY NIVELETY

KÓTY TERÉNU

POROVNÁVACIA ROVINA

STANIČENIE v km

SMEROVÉ POMERY

|   |   |                     |  |
|---|---|---------------------|--|
| MANAŽÉR PROJEKTU:   | ING. PETER VONŠ   |                     | <br>Antona Bernoláka 2181/52, 010 01 Žilina<br>+421 904 274 782<br>vons.peter@gmail.com |
| NAVRHOVAL, VYPRACOVAL:                                    | ING. PETER VONŠ   |                     |  |
| ZODPOVEDNÝ PROJEKTANT:                                    | ING. PETER VONŠ   |                     |  |
| KONTROLOVAL:  | ING. PETER VONŠ   |                     |  |
| KRAJ: ŽILINSKÝ  | OKRES: ŽILINA   | KAT. ÚZEMIE: KONSKÁ |  |
| INVESTOR: obec Kanská, Školská ulica 410/2, 013 13 Kanská |   |                     | ČÍSLO ZÁKAZKY: V24-064   |
| NÁZOV STAVBY:   | <b>Vodozadržné opatrenia na cintoríne v obci Kanská</b> |                     | DÁTUM: 03/2024   |
| STAVEBNÝ OBJEKT: VODOZÁDRŽNÉ OPATRENIA - plochy           |   |                     | STUPEŇ: Ohlásenie stavebných úprav   |
| NÁZOV VÝKRESU: POZDĽŽNY PROFIL                            |   |                     | MIERKA: 1:1000/100   |
|   |   |                     | FORMÁT: 2xA4   |
|   |   |                     | ČÍSLO PRÍLOHY: 04  |
|   |   |                     | SÚPRAVA:   |