

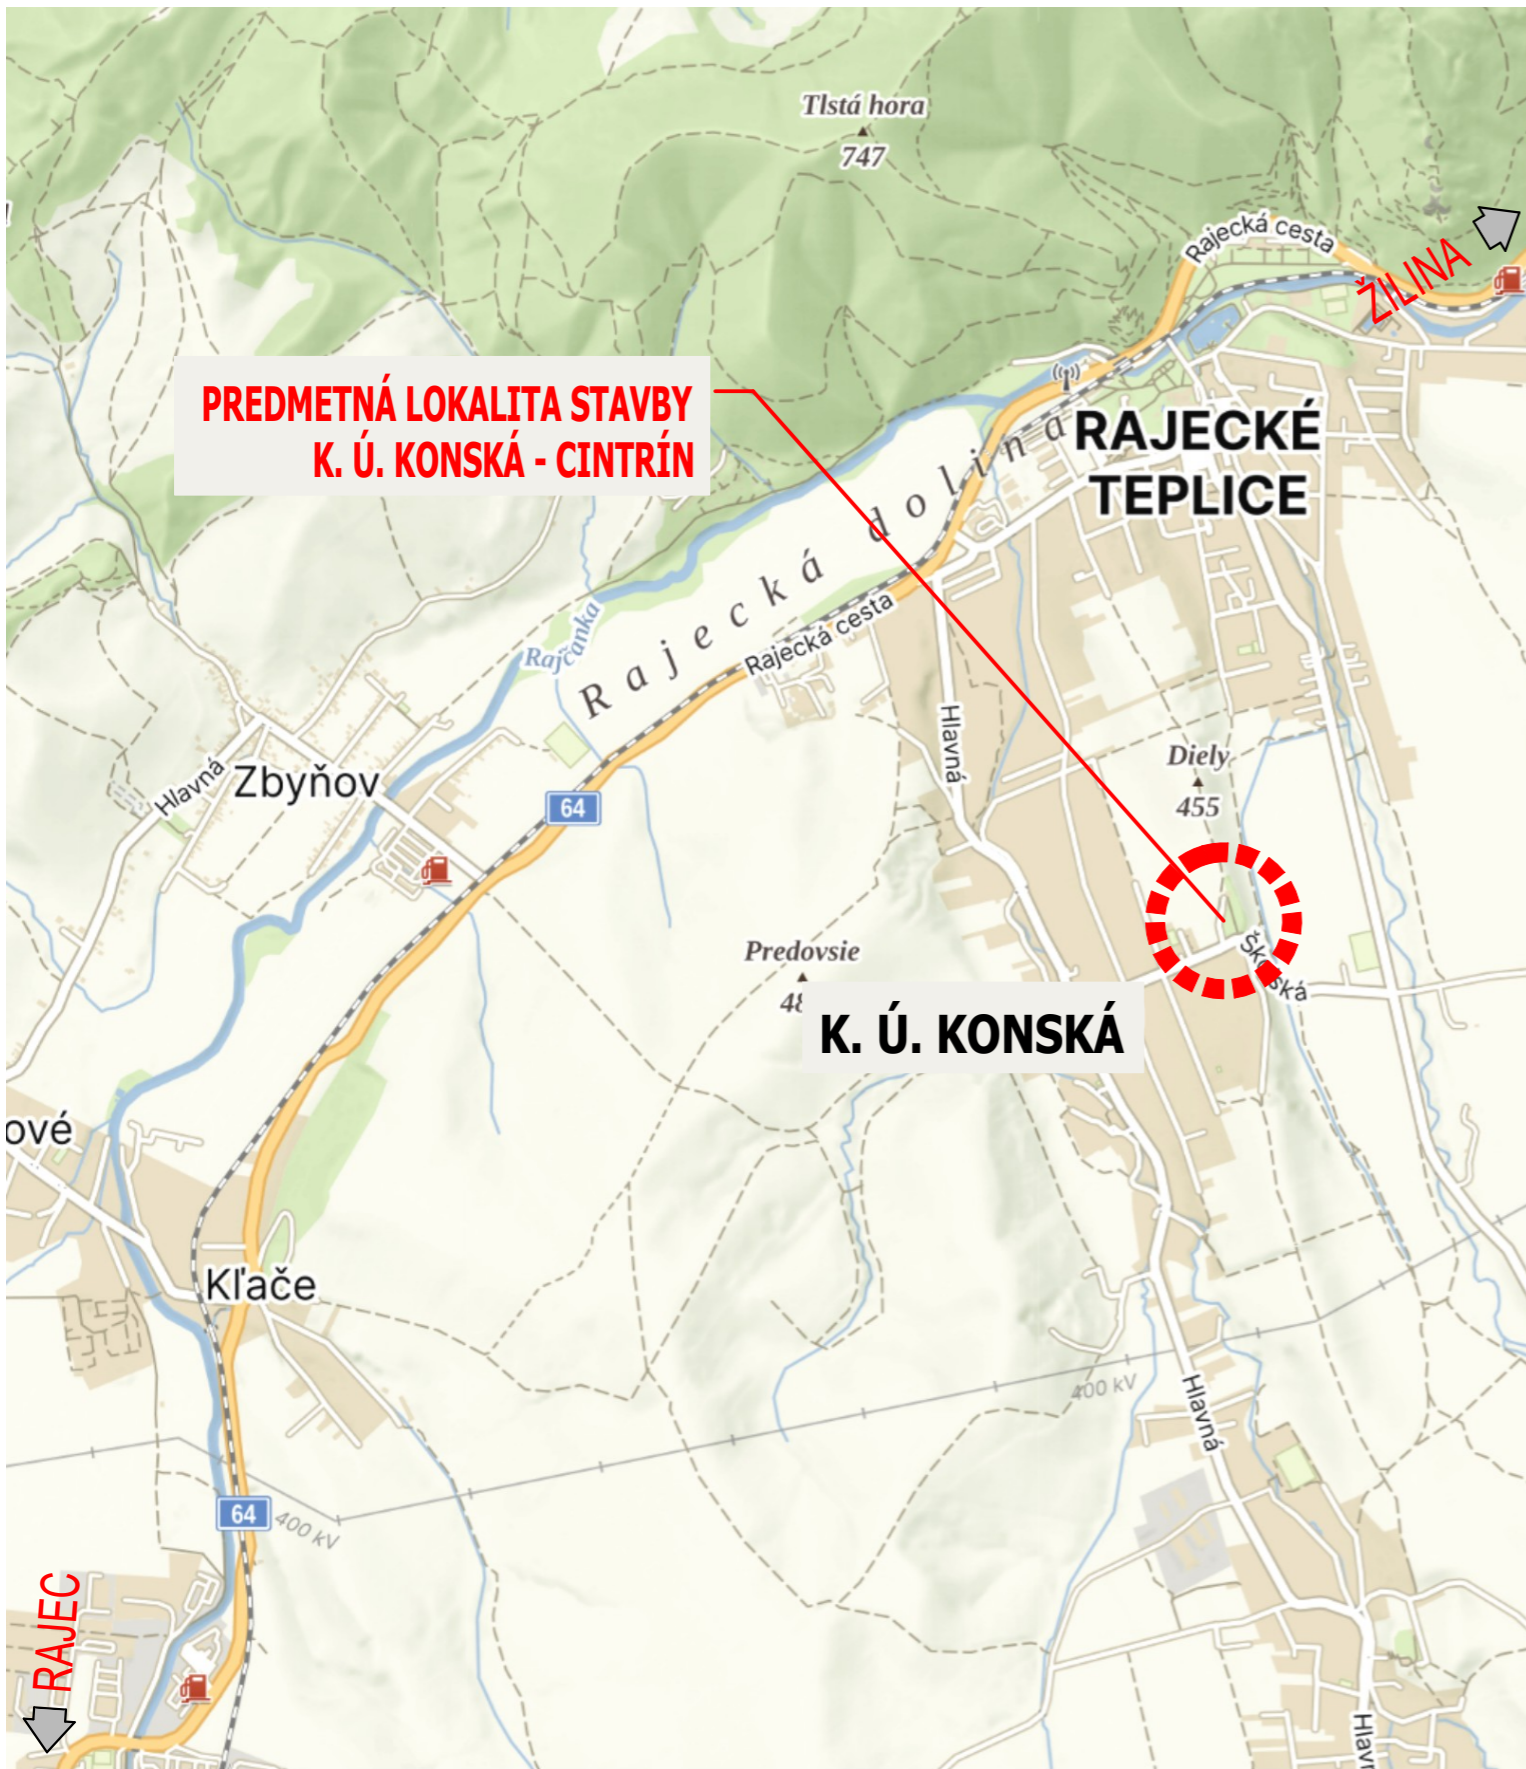



SITUÁCIA ŠIRŠÍCH VZŤAHOV

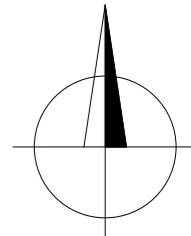

PREHLADNÁ SITUÁCIA

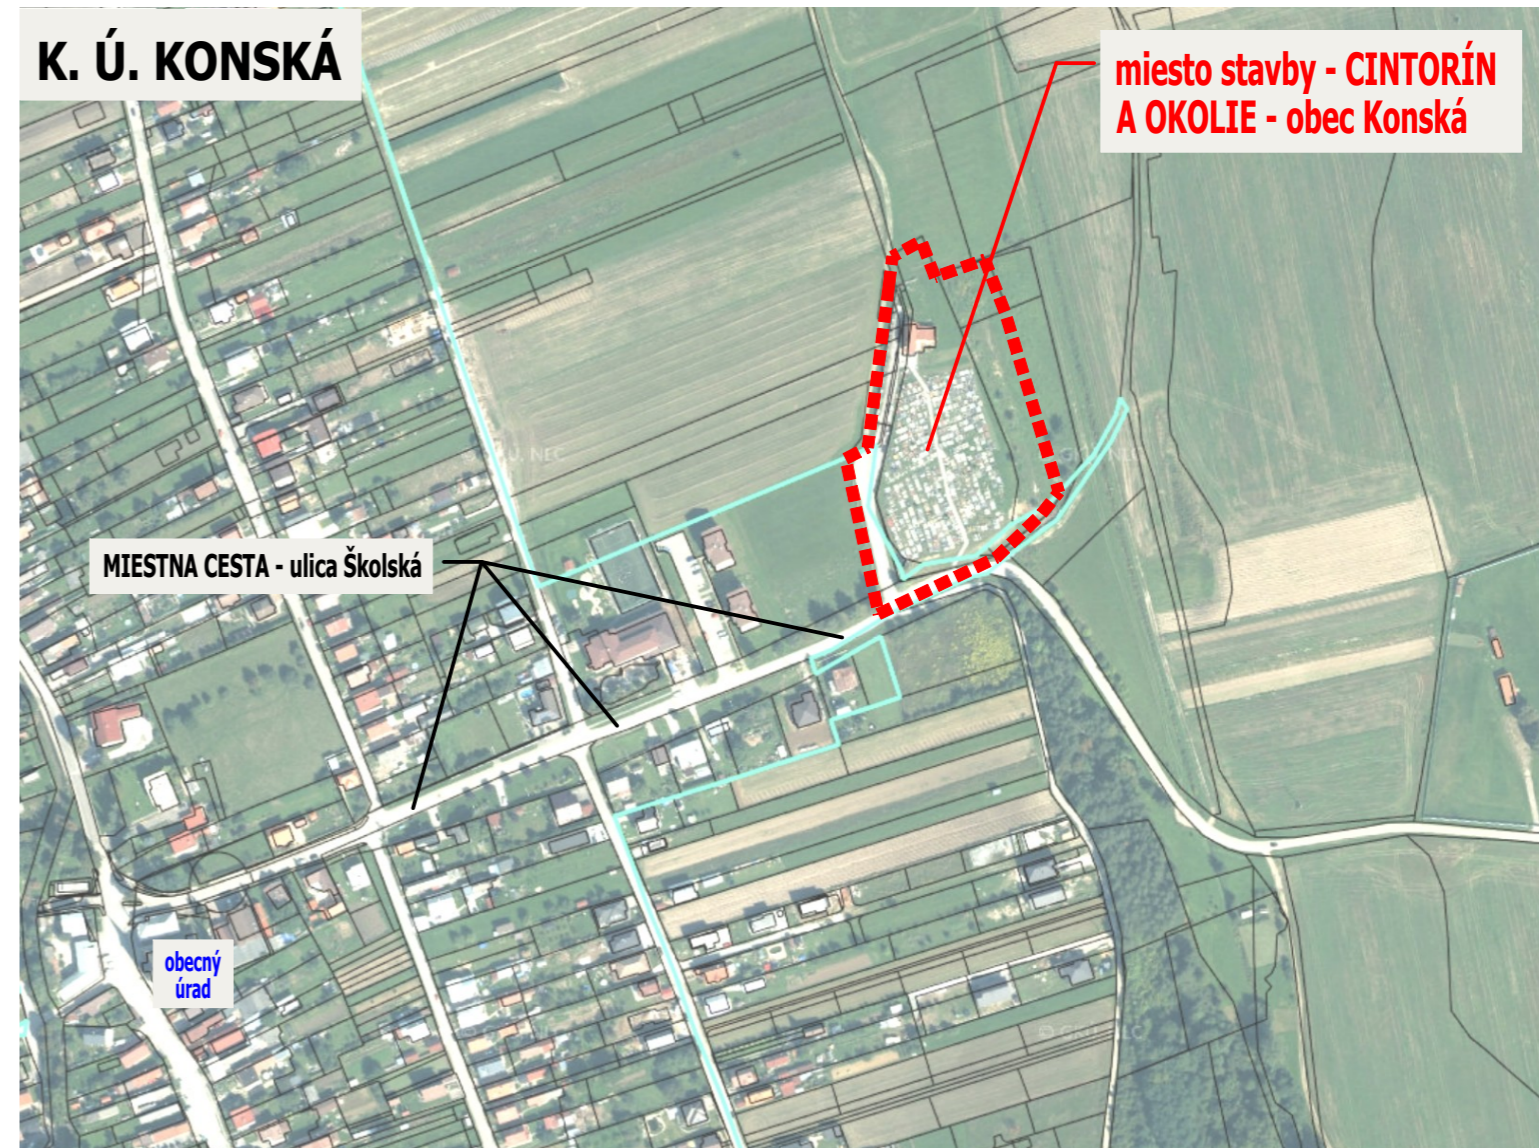

MANAŽÉR PROJEKTU:	ING. PETER VONŠ		 PPAN group s.r.o. Antona Bernoláka 2181/52, 010 01 Žilina +421 904 274 782 vons.peter@gmail.com
NAVRHOVAL, VYPRACOVAL:	ING. PETER VONŠ		
ZODPOVEDNÝ PROJEKTANT:	ING. PETER VONŠ		
KONTROLOVAL:	ING. PETER VONŠ		
KRAJ: ŽILINSKÝ	OKRES: ŽILINA	KAT. ÚZEMIE: KONSKÁ	
INVESTOR:	obec Kinská, Školská ulica 410/2, 013 13 Kinská		
NÁZOV STAVBY:	Vodozadržné opatrenia na cintoríne v obci Kinská		ČÍSLO ZÁKAZKY: V24-064
STAVEBNÝ OBJEKT:	prehľadná situácia, širšie vzťahy		DÁTUM: 03/2024
NÁZOV VÝKRESU:	PREHLADNÁ SITUÁCIA, ŠIRŠIE VZŤAHY		STUPEŇ: Ohlásenie stavebných úprav
			MIERKA: -
			FORMÁT: 2xA4
			ČÍSLO PRÍLOHY: SÚPRAVA:
			-