



PÓDORYS

LEGENDA:

- 1 - VSTUP NADSTAVEC NP 600/700
- 2 - VÝSTUP NADSTAVEC NP 600/700
- 3 - PRÍTOK
- 4 - ODTOK
- 5 - OBSYP PIESKOM
- 6 - RETENČNÁ NÁDRŽ
- 7 - OBSYP ZEMINOU
- 8 - PODKLAD ŠTRKODRVA fr. 0-16, 200 mm

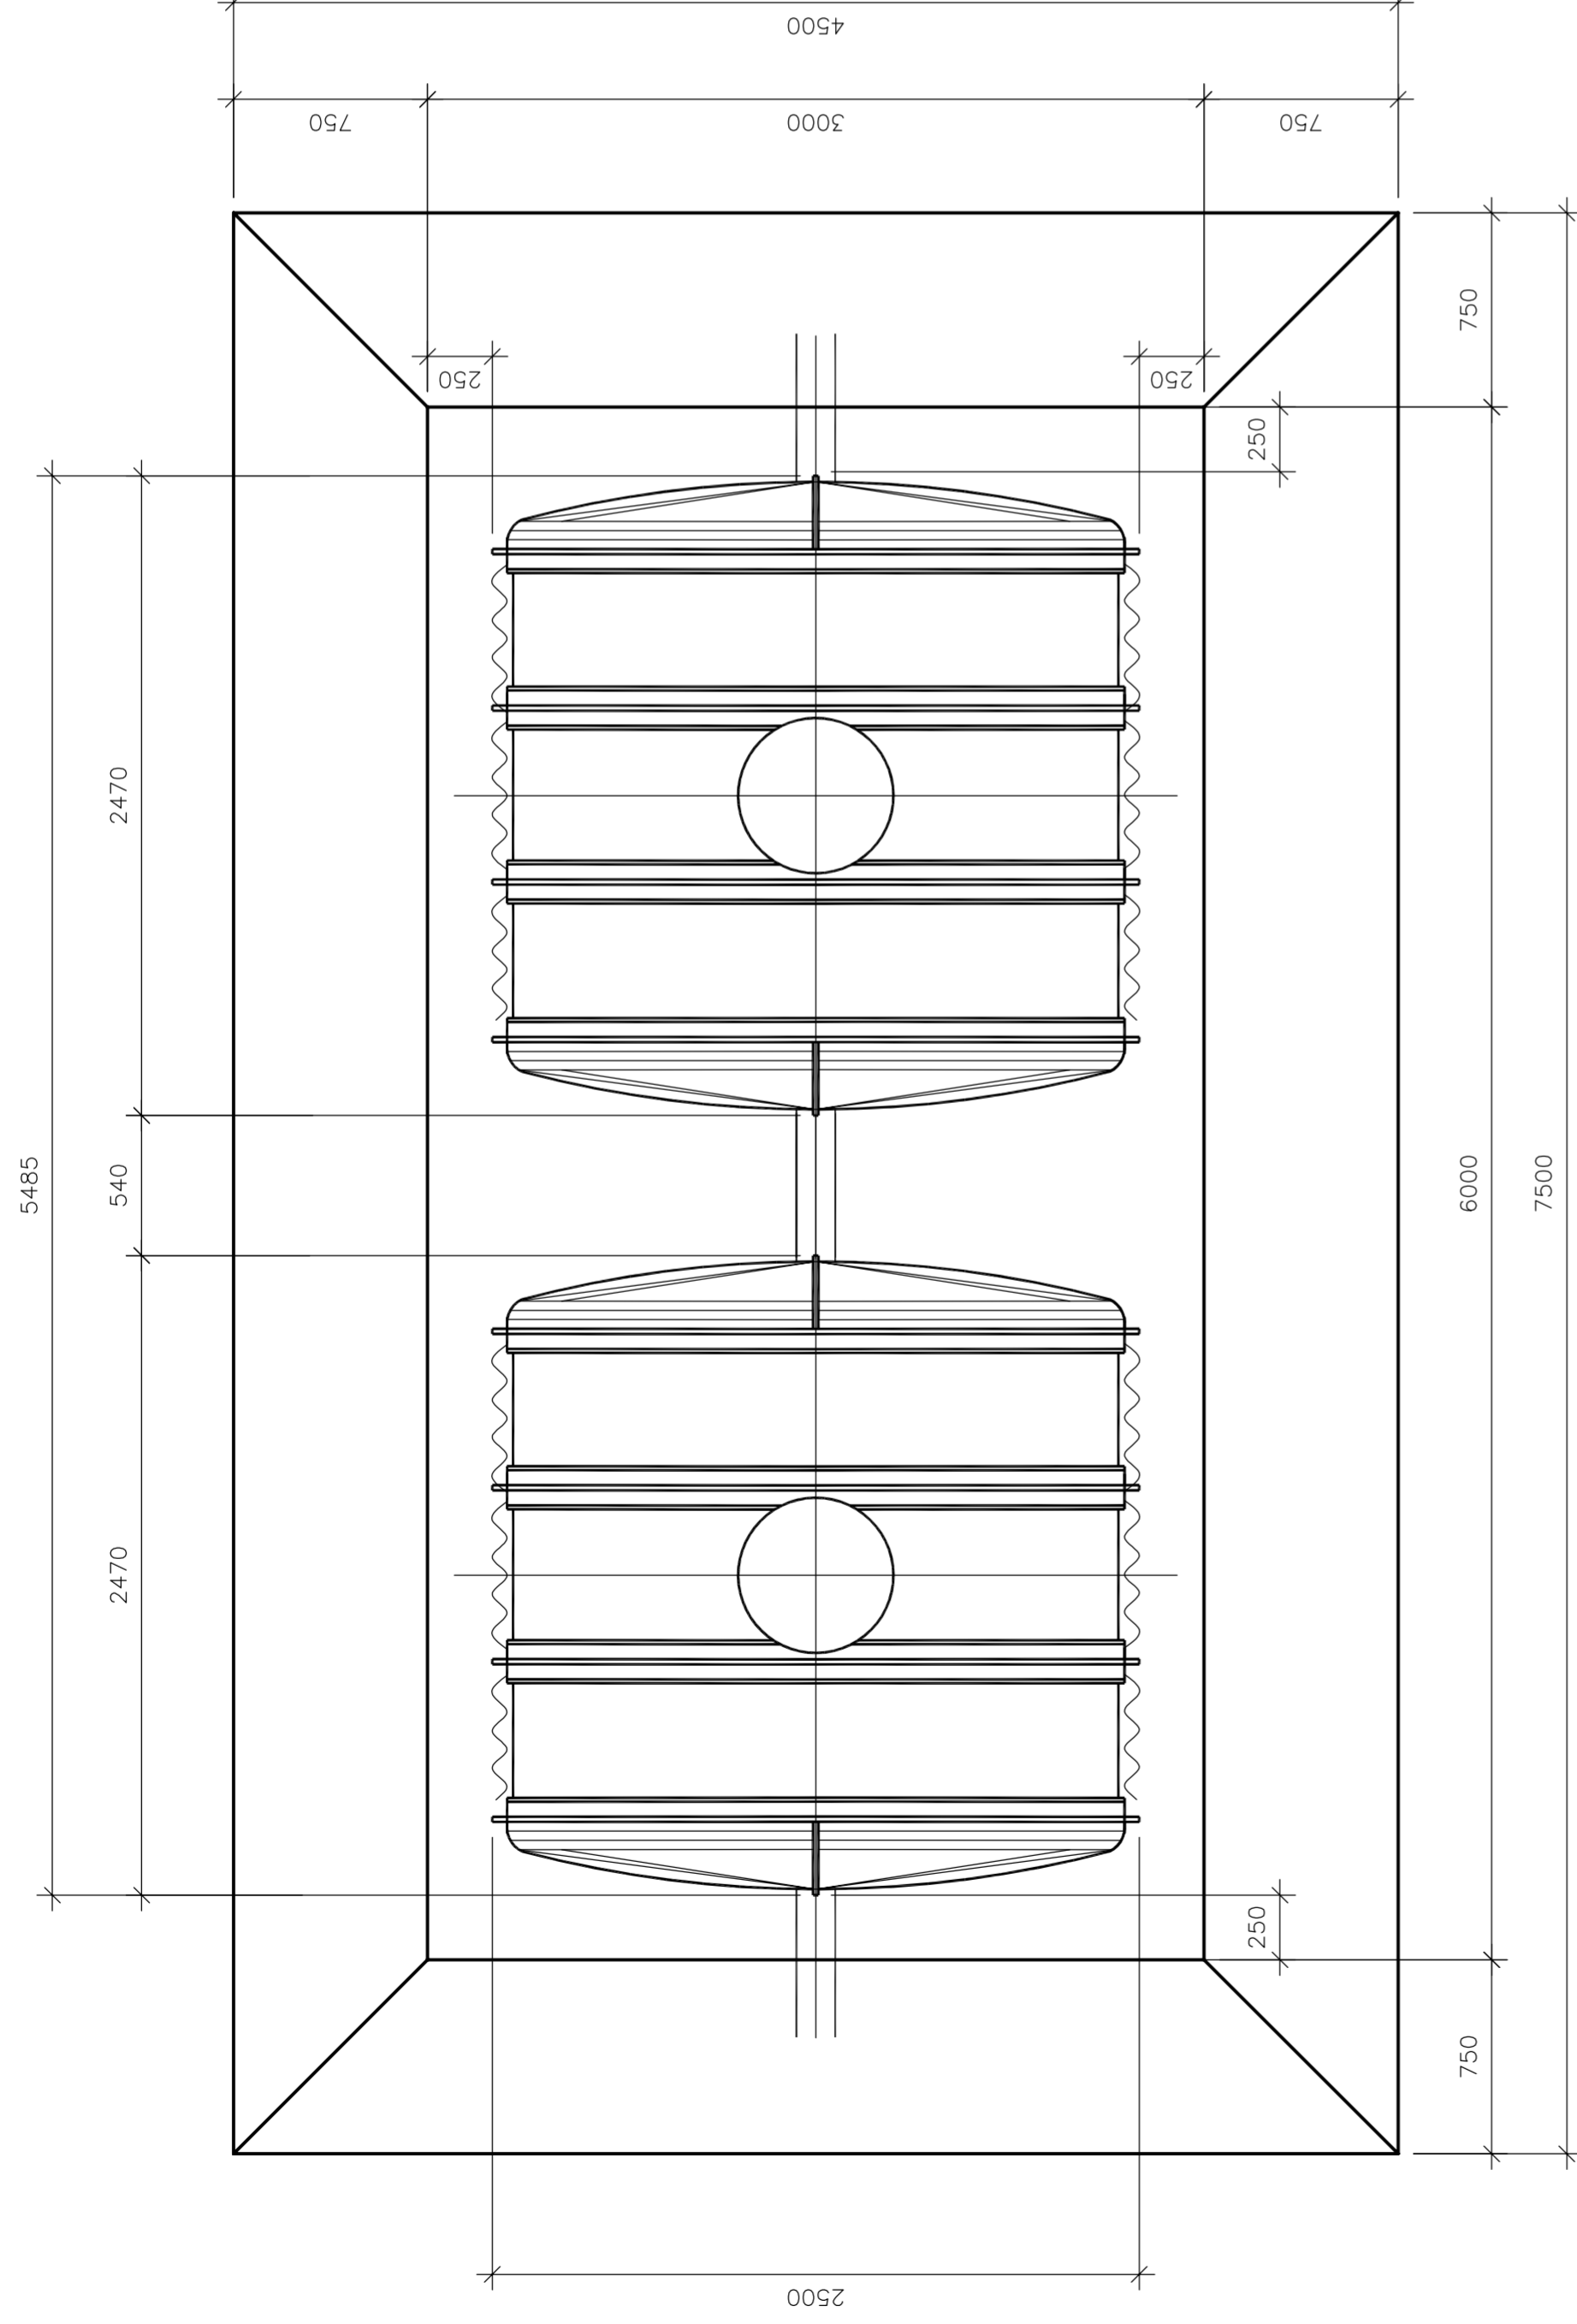

REZ

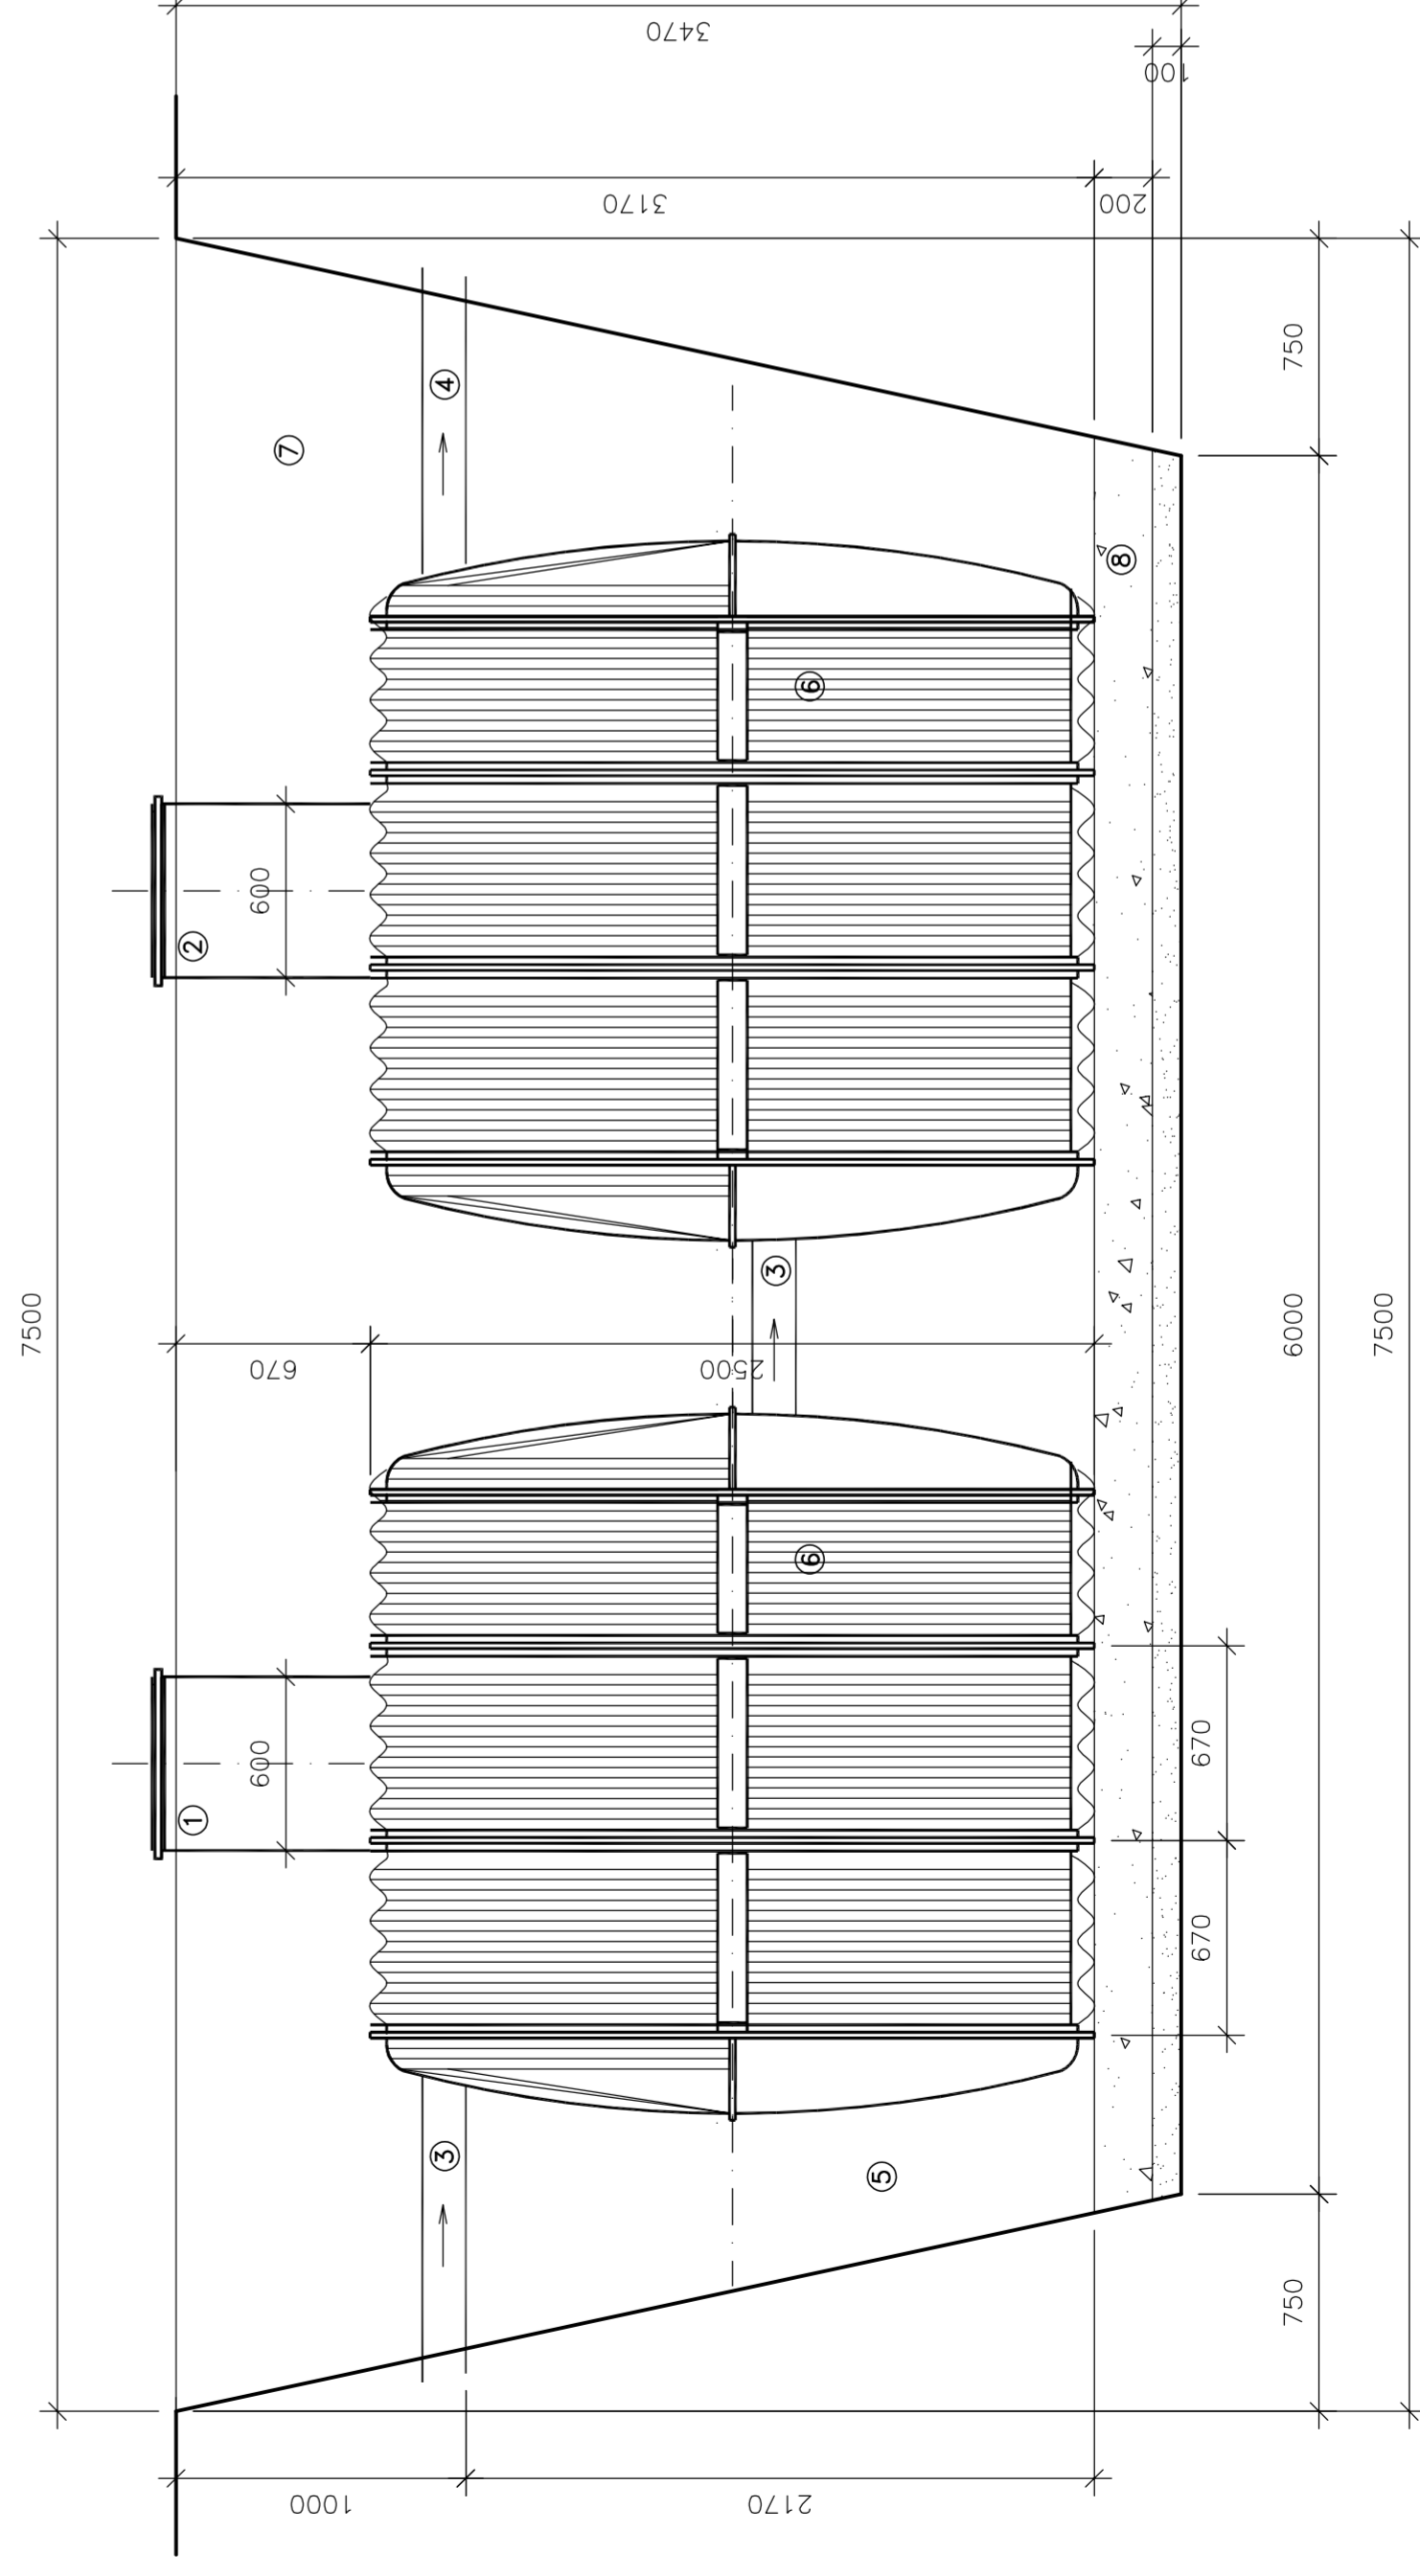

MANŽER PROJEKTU:	ING. PETER VONIS
NAVRHOVAL VYPRACOVAL:	ING. MILOSLAV REMIS
ZODPOVEDNÝ PROJEKTANT:	ING. MILOSLAV REMIS
KONTROLOVAL:	ING. PETER VONIS
KRAJ: ŽILINSKY	OKRES: ŽILINA
INVESTOR:	obec Kónská, Školská ulica 4102, 013 13 Kónská
KAT. ÚZEMIE:	KONSKÁ
NAZOV STAVBY:	Vodozádržné opatrenia na cintoríne v obci Kónská
CÍSLO ZÁKAZKY:	VZ4-064
DATEM:	04/2024
STUPEŇ:	Opisné a stavbyňch úprav
MIERKA:	1:25
FORMÁT:	A4
CÍSLO PRÍLOHY:	SÚPRAVA
	05