

Obec Kanská
Školská ulica 410/2, 013 13 Kanská

č.j. 01/685/2022/UR/2023/07-Đu

dňa 13.03.2023

VEREJNÁ VYHLÁŠKA

ROZHODNUTIE
O UMIESTNENÍ STAVBY

Meno (názov) a adresa žiadateľa : Stredoslovenská distribučná, a.s.
Pri Rajčanke 2927/8, 010 47 Žilina
IČO : 36442151

v zastúpení : PETROSTAV SK s.r.o.,
Štefanov nad Oravou 132, 027 44 Tvrdošín
IČO : 46278605

podal žiadosť o vydanie rozhodnutia o umiestnení stavby :

14423-Kanská-Zábrežie-Rozšírenie NNK

v katastrálnom území : **Kanská**

na pozemku parc. číslo : **líniová stavba**

Predpokladaný záber pozemkov :

v k.ú. Kanská na parc. CKN č. 113/5, 2117/2;

na parc. EKN č. 2242/7, 265/1, 2242/6, 2244/1, 255/3, 2244/2, 2336, 2131, 2133

Obec Kanská, ako miestne a vecne príslušný stavebný úrad podľa zákona č. 608/2003 Z.z. o štátnej správe pre územné plánovanie, stavebný poriadok a bývanie a o zmene a doplnení zákona č. 50/1976 Z.z. o územnom plánovaní a stavebnom poriadku v znení neskorších predpisov (stavebný zákon) a podľa §117 zákona č. 50/1976 Zb. o územnom plánovaní a stavebnom poriadku v znení neskorších predpisov a doplnkov, posúdil žiadosť o vydanie rozhodnutia o umiestnení stavby v zmysle §35 a §37 stavebného zákona a v územnom konaní, po preskúmaní žiadosti a predložených podkladov rozhodol takto :

podľa §39a stavebného zákona

POVOĽUJE UMIESTNENIE STAVBY

14423-Konská-Zábřežie-Rozšírenie NNK

v katastrálnom území : **Konská**

na pozemku parc. číslo : **líniová stavba**

Predpokladaný záber pozemkov :

v k.ú. Konská na parc. CKN č. 113/5, 2117/2;

na parc. EKN č. 2242/7, 265/1, 2242/6, 2244/1, 255/3, 2244/2, 2336, 2131, 2133

Predmet stavby :

V existujúcej trafostanici 253/ts/0473 sa v NN rozvádzači z voľného vývodu č. 1 (250A poistky) napojí nové káblové vedenie (N)AYY-J 3x240+120mm². Po opustení priestoru trafostanice bude nové káblové vedenie vedené v zelenom páse. Potom prekrižuje štátnu asfaltovú cestu. Ďalej bude pokračovať v chodníku, na konci ktorého prekrižuje miestnu asfaltovú cestu. Následne bude pokračovať krajom miestnej nespevnenej cesty, z časti štrkovej cesty až do novej NN skrine 1-PRIS 7 DINO VV 2/6 P2 IP2X a ukončí sa v novej NN skrini 2-PRIS 7 DINO VV 2/6 P2 IP2X.

NN káblové vedenie bude 360m.

Do káblovej ryhy v celej dĺžke sa uloží aj optická chránička HDPE OD50-347m.

Pre umiestnenie stavby a projektovú prípravu sa určujú tieto podmienky :

1. Umiestnenie jednotlivých objektov stavby bude v zmysle situácie stavby vypracovanej Ing. Vladimírom Kročanom, autorizovaným stavebným inžinierom – 1810*Z*2-3, v mierke 1 : 500, ktorá je súčasťou tohto územného rozhodnutia.
2. K umiestneniu stavby boli doručené vyjadrenia a stanoviská účastníkov konania a dotknutých orgánov štátnej správy :
 - *Obec Konská, Školská ulica 410/2, 013 13 Konská* - súhlas so vstupom na pozemok zo dňa 2.9.2022: Súhlasím so vstupom na pozemok: Parc. č. E-KN: 2336, celková výmera: 2295 m², druh pozemku: Ostatná plocha, spoluvlastnícky podiel: 1/1, k.ú. Konská, uvedenej na LV č. 817
 - *Okresný úrad Žilina, odbor starostlivosti o životné prostredie, oddelenie ochrany prírody a vybraných zložiek životného prostredia, Vysokoškolačkov 8556/33B, 010 08 Žilina* - záväzné stanovisko pre účely vydania územného rozhodnutia a stavebného povolenia č. OU-ZA-OSZP3-2022/022705-002/Bre zo dňa 02.05.2022: Nemá námietky k vydaniu územného rozhodnutia a stavebného povolenia na vyššie uvedenú stavbu.
 - *Okresný úrad Žilina, odbor starostlivosti o životné prostredie, oddelenie ochrany prírody a vybraných zložiek životného prostredia, Vysokoškolačkov 8556/33B, 010 08 Žilina* - vyjadrenie k projektovej dokumentácii pre účely vydania územného rozhodnutia a stavebného povolenia č. OU-ZA-OSZP3-2022/022706-002/Deb zo dňa 02.05.2022:
Súhlasí podľa § 99 ods. 1 písm. b) bod 1. a 2. zákona o odpadoch s vydaním územného rozhodnutia a stavebného povolenia na stavbu: „14423 - Konská - Zábřežie - Rozšírenie NNK“, stavebník (investor): Stredoslovenská distribučná, a.s., Pri Rajčianke 2927/8, 010 47 Žilina, za

týchto pripomienok:

1/ odpady vyprodukované počas stavby investor (alebo dodávateľ stavby) odovzdá oprávnenému subjektu alebo zabezpečí ich zhodnotenie alebo zneškodnenie vo vhodnom zariadení alebo na povolenej skládke;

2/ investor je povinný zmluvne zabezpečiť u dodávateľa (zhotoviteľa) stavby doklady o množstve a druhu vzniknutých odpadov a o spôsobe ďalšieho nakladania s odpadmi;

3/ výkopovú zeminu prednostne využiť na spätné zásypy alebo ďalšie terénne úpravy v rámci stavby

4/ doklady o zákonnom nakladaní s vyprodukovanými odpadmi počas realizácie stavby (zabezpečenie zhodnotenia alebo zneškodnenia odpadov v povolených zariadeniach) preukáže stavebník (investor) stavebnému úradu v kolaudačnom konaní.

- *Okresný úrad Žilina, odbor starostlivosti o životné prostredie, oddelenie ochrany prírody a vybraných zložiek životného prostredia, Vysokoškolákov 8556/33B, 010 08 Žilina - záväzné stanovisko k projektovej dokumentácii pre účely vydania územného rozhodnutia a stavebného povolenia č. OU-ZA-OSZP3-2022/020230-002/Grf zo dňa 22.04.2022:*

Predmetná stavba je z hľadiska ochrany vodných pomerov možná za splnenia nasledovných podmienok:

1. Zemné práce v blízkosti vedení vodovodného a kanalizačného potrubia resp. ich križovanie odsúhlasiť s ich správcami.

2. Pri zaobchádzaní so znečisťujúcimi látkami počas výstavby, je potrebné urobiť také opatrenia, aby tieto znečisťujúce látky nevnikli do povrchových vôd alebo do podzemných vôd alebo neohrozili ich kvalitu (§39 vodného zákona).

- *Okresný úrad Žilina, odbor cestnej dopravy a pozemných komunikácií, Vysokoškolákov 8556/33B, 010 08 Žilina - vyjadrenie k projektovej dokumentácii pre účely vydania územného rozhodnutia a stavebného povolenia č. OU-ZA-OCDPK-2022/023081/2/ŠPA zo dňa 14.04.2022:* Súhlasí s vydaním územného rozhodnutia a stavebného povolenia pre stavbu „14423 - Konská - Zábrehie - Rozšírenie NNK“ za podmienky súhlasného stanoviska Správy ciest Žilinského samosprávneho kraja ako aj za dodržania nasledovných podmienok:

1. Nakoľko pri výstavbe nového NN vedenia bude pozemná komunikácia III/2108 využívaná iným než zvyčajným spôsobom, je stavebník povinný pred realizáciou prác podať žiadosť na tunajší cestný správny orgán o vydanie rozhodnutia na zvláštne užívanie pozemnej komunikácie v zmysle § 8 cestného zákona a § 11 vyhlášky č. 35/1984 Zb., ktorou sa vykonáva cestný zákon. K žiadosti je potrebné doložiť stanovisko správcu dotknutej pozemnej komunikácie.

2. Pred umiestnením prenosných dopravných značiek a zariadení na cestu III/2108 je potrebné požiadať tunajší úrad o vydanie určenia (predložiť projekt prenosného dopravného značenia, ktorý bude vypracovaný autorizovaným stavebným inžinierom).

3. V prípade nevyhnutnosti obmedzenia cestnej premávky na dotknutej komunikácii počas realizácie stavebných a výkopových prác je potrebné podať na tunajší cestný správny orgán žiadosť o vydanie povolenia na uzávierku podľa § 7 ods. 1 cestného zákona a § 10 vyhlášky č. 35/1984 Zb., ktorou sa vykonáva cestný zákon.

4. Pri stavebnej činnosti nesmie byť znečisťovaná pozemná komunikácia III/2108, v prípade znečistenia je potrebné ju bezodkladne vyčistiť.

5. Stavebný a výkopový materiál nesmie byť ukladany na vozovku cesty III/2108.

6. Stavebník je povinný rešpektovať ustanovenia § 18 cestného zákona, ako aj § 20 vyhlášky 35/1984 Zb., ktorou sa vykonáva cestný zákon.

7. Stavebník je povinný rešpektovať ďalšie nariadenia a pripomienky, ktoré môže cestný

správny orgán doplniť v zmysle vykonania štátneho odborného dozoru nad pozemnou komunikáciou v zmysle § 3c ods. 1 písm. c) cestného zákona.

- *Okresný úrad Žilina, odbor cestnej dopravy a pozemných komunikácií, Vysokoškolákov 8556/33B, 010 08 Žilina* - záväzné stanovisko k projektovej dokumentácii pre účely vydania územného rozhodnutia a stavebného povolenia č. OU-ZA-OCDPK-2023/016129/2/Maj zo dňa 22.02.2023:

Z hľadiska sledovaných záujmov cestnej siete si uplatňuje nasledovné požiadavky:

- v prípade, ak bude pozemná komunikácia III/2108 užívaná iným než zvyčajným spôsobom (rozkop, pretlak, križovanie vzduchom), je stavebník povinný pred realizáciou prác požiadať tunajší úrad o vydanie povolenia na zvláštne užívanie pozemných komunikácií v zmysle § 8 cestného zákona a § 11 vyhlášky č. 35/1984 Zb., ktorou sa vykonáva cestný zákon,
- v prípade umiestnenia prenosných dopravných značiek a zariadení na cestu III/2108 je potrebné požiadať tunajší úrad o vydanie určenia (predložiť projekt prenosného dopravného značenia, ktorý bude vypracovaný autorizovaným stavebným inžinierom a odsúhlasený dopravným inšpektorátom a správcom pozemnej komunikácie), pri stavebnej činnosti nesmie byť znečisťovaná cesta III/2108, v prípade znečistenia je potrebné ju bezodkladne vyčistiť, stavebný materiál nesmie byť ukladaný na vozovku cesty III/2108,
- rešpektovať ustanovenia § 18 cestného zákona, ako aj § 20 vyhlášky 35/1984 Zb., ktorou sa vykonáva cestný zákon,
- stavebník je povinný rešpektovať ďalšie nariadenia a pripomienky, ktoré môže cestný správny orgán doplniť v zmysle vykonania štátneho odborného dozoru nad pozemnou komunikáciou v zmysle § 3c ods. 1 písm. c) cestného zákona,
- prípadné zmeny v projektovej dokumentácii žiadame predložiť na Okresný úrad Žilina, odbor cestnej dopravy a pozemných komunikácií.

- *Okresný úrad Žilina, pozemkový a lesný odbor, Vysokoškolákov 8556/33B, 010 08 Žilina* - záväzné stanovisko k projektovej dokumentácii pre účely vydania územného rozhodnutia a stavebného povolenia č. OUZA-PLO 2022/022961-02/Sá zo dňa 26.04.2022:

V zmysle predloženej dokumentácii stavby bude stavba realizovaná aj na poľnohospodárskych pozemkoch. Z hľadiska záujmov ochrany poľnohospodárskej pôdy k realizácii stavby nemáme námietky za podmienky dodržania zásad ochrany poľnohospodárskej pôdy v zmysle § 12 zákona č.220/2004 Z.z. v znení neskorších predpisov.

Pred použitím poľnohospodárskej pôdy na nepoľnohospodársky zámer na čas kratší ako jeden rok, vrátane uvedenia poľnohospodárskej pôdy do pôvodného stavu požadujeme konanie v zmysle § 18 zákona č.220/2004 Z.z. ochrane a využívaní poľnohospodárskej pôdy a o zmene zákona č.245/2003 Z.z. o integrovanej prevencii a kontrole znečisťovania životného prostredia v znení neskorších predpisov.

- *Okresný úrad Žilina, odbor krízového riadenia, Vysokoškolákov 8556/33B, 010 08 Žilina* - záväzné stanovisko k projektovej dokumentácii pre územné rozhodnutie a stavebné povolenie č. OU-ZA-OKR1-2022/025072-002 zo dňa 26.04.2022: Súhlasí s vydaním územného rozhodnutia a stavebného povolenia bez pripomienok.

- *Regionálny úrad verejného zdravotníctva, V. Španyola 27, 011 71 Žilina* - záväzné stanovisko č. A/2022/00873/HŽPZ zo dňa 09.05.2022: Súhlasí s návrhom žiadateľa, s vydaním záväzného stanoviska k návrhu na zlúčené územné a stavebné konanie stavby: "14423 - Kanská - Zábrehie - Rozšírenie NNK".

- *Okresné riaditeľstvo hasičského a záchranného zboru v Žiline, Námestie požiarnikov 1, 010 01 Žilina* - vyjadrenie č. ORHZ-ZA-2022/000419-001 zo dňa 12.05.2022: k uvedenému projektu nemá námietky.

- *Krajský pamiatkový úrad Žilina, Mariánske námestie 19, 010 01 Žilina* - záväzné stanovisko č. KPUZA-2022/8892-2/32296/OPO zo dňa 20.04.2022:

K predmetnej stavbe Krajský pamiatkový úrad Žilina v konaní podľa zákona č. 50/1976 Zb. o územnom plánovaní a stavebnom poriadku v znení neskorších predpisov (ďalej len „stavebný zákon“) a iných osobitných právnych predpisov uplatňuje nasledovné požiadavky z hľadiska záujmov chránených pamiatkovým zákonom:

1. Termín začatia výkopových prác súvisiacich so stavbou je stavebník povinný písomne ohlásiť najmenej 5 dní vopred Krajskému pamiatkovému úradu Žilina, ktorý vykoná pred začatím výkopových prác prieskum detektorom kovov a následne odborný dohľad stavby formou obhliadky jej výkopov z hľadiska výskytu možných archeologických nálezov.
2. Ak počas stavebných prác dôjde k akémukoľvek archeologickému nálezu hmotnej alebo nehmotnej povahy, napr. objektu, kultúrnej vrstvy, zvyškov starších architektur, stavebného materiálu, hrobov, fragmentov keramiky, pracovných nástrojov, mincí alebo kostrových pozostatkov, je nevyhnutné nález okamžite ohlásiť Krajskému pamiatkovému úradu Žilina, najneskôr na druhý pracovný deň po nájdení a ponechať ho bez zmeny až do obhliadky krajským pamiatkovým úradom.

3. Zabezpečiť preukázateľným spôsobom oboznámenie s podmienkami záväzného stanoviska všetky subjekty zúčastňujúce sa na realizácii stavby.

Predmetná stavba sa nachádza v bezprostrednej blízkosti bližšie neurčenej novovekej lokality, doloženej početnými nálezmi keramického materiálu, polykultúrnej lokality Kozienky a stredovekého sídliska Predovsie. Bez zabezpečenia obhliadky zástupcom Krajského pamiatkového úradu Žilina môže dôjsť k strate dôležitých informácií o staršom osídlení riešeného územia.

- *Ministerstvo obrany SR, sekcia majetku a infraštruktúry, Kutuzovova 8, 832 47 Bratislava* - stanovisko č. SEMal-EL/13/2-3-761/2022 zo dňa 19.4.2022:

Súhlasíme s umiestnením a realizáciou stavby „14423-Konská-Zábrežie-Rozšírenie NNK“ v katastrálnom území Konská, okres Žilina. V mieste plánovanej výstavby sa nenachádzajú žiadne podzemné ani nadzemné vedenia alebo zariadenia v správe ministerstva obrany. Každú zmenu projektovej dokumentácie stavby žiadame zaslať na posúdenie.

- *Okresné riaditeľstvo policajného zboru v Žiline, ODI, Veľká Okružná 31, 010 75 Žilina* - stanovisko č. ORPZ-ZA-ODI 1-18-269/2022 zo dňa 18.08.2022:

Súhlasí s projektovou dokumentáciou stavby „14423 - Konská - Zábrežie - Rozšírenie NNK“ pre vydanie určenia použitia dočasného dopravného značenia za týchto podmienok :

1. Rozmiestňovanie dočasného dopravného značenia žiadame zabezpečiť firmou, ktorá má na túto činnosť oprávnenie. Taktiež žiadame, aby táto firma zabezpečovala pravidelnú kontrolu dočasného dopravného značenia.
2. Dočasné dopravné značenie musí byť vyhotovené a rozmiestnené v súlade so zákonom č. 8/2009 Z. z. o cestnej premávke a o zmene a doplnení niektorých zákonov v znení neskorších predpisov, v súlade s vyhláškou č. 30/2020 Z. z. o dopravnom značení a v súlade s STN 01 8020 - Dopravné značky na pozemných komunikáciách.
3. Žiadame prizvať dopravného inžiniera Okresného dopravného inšpektorátu OR PZ v Žiline na kontrolu správnosti osadenia dočasného dopravného značenia (tel. č.: 0961403511).

4. Vyhradzuje si právo na prípadne doplnenie alebo zmeny navrhovaného dočasného dopravného značenia v záujme zachovania bezpečnosti a plynulosti cestnej premávky.
5. Ak si to dopravná situácia na mieste vyžiada, je potrebné dopravu na ceste č. III/2108 v oblasti pevného pracoviska riadiť (zastavovanie vozidiel) dvoma náležite poučenými a vystrojenými (bezpečnostná reflexná vesta, zastavovací terč, vysielacia) pracovníkmi stavby.
6. Stavebné práce spojené s obmedzovaním cestnej premávky na ceste č. III/2108 žiadame vykonávať formou viac zmennej organizácie vykonávania týchto prác tak, aby došlo v maximálnej možnej miere ku skráteniu času obmedzovania cestnej premávky.
7. Všetky stavebné práce spojené s obmedzovaním cestnej premávky na ceste č. III/2108 a miestnych komunikáciách žiadame obmedziť prípadne prerušiť (ak je to technicky možné) počas dopravných špičiek, a to v čase od 06.00 hod. do 8.00 hod. a v čase od 14.30 hod. do 16.00 hod..
8. V rámci stavby žiadame prijať také opatrenia, ktoré budú zamedzovať poškodzovaniu a znečisťovaniu pozemných komunikácií.
9. Ak dôjde pri stavebných prácach k znečisteniu pozemných komunikácií alebo dopravného značenia žiadame zabezpečiť ich bezodkladné očistenie.

- *Správa ciest Žilinského samosprávneho kraja, M. Rázusa 104, 010 01 Žilina* - stanovisko k žiadosti o vyjadrenie k PD pre SP na stavbu: „14423-Konská-Zábrežie- Rozšírenie NNK“ č. 10/2022/SAUCZA-117, č.z. 331 zo dňa 08.07.2022:

S vydaním územného rozhodnutia a s udelením výnimky zo zákazu činnosti v cestnom ochrannom pásme cesty III/2108 pre stavbu: „14423-Konská-Zábrežie-Rozšírenie NNK“, súhlasíme pri dodržaní stanovených podmienok :

1. Výkon správy majetku v danej lokalite vykonáva stredisko SC ŽSK Rajec - tel. č. +421 918 370 139.
 2. Realizovaná stavba nesmie zmeniť šírkové usporiadanie cesty III/2070. Pasportizačná šírka v danom úseku cesty je 6,00 m.
 3. PD pre územné rozhodnutie a stavebné povolenie vypracovať podľa platných STN, Technických predpisov a vzorových listov (<https://www.ssc.sk/sk/technicke-predpisy-rezortu/zoznam-vl.ssc>).
 4. Po prekope pozemnej komunikácie, zhotoviteľ zabezpečí na vlastné náklady preasfaltovanie výkopovej ryhy s presahom 5m od kraja výkopu, na celú šírku vozovky.
 5. Dočasné a trvalé dopravné značenie zabezpečuje investor na vlastné náklady. Taktiež bude zabezpečovať na vlastné náklady údržbu, servis, opravy, prípadne výmenu TDZ.
 6. Počas stavby bude premávka na ceste III/2108 obmedzená a riadená DDZ, striedavo v jednom jazdnom pruhu. V závislosti od realizácie stavebného objektu.
 7. Toto stanovisko slúži ako podklad pre vydanie príslušných povolení od OU Žilina, odbor cestnej dopravy a pozemných komunikácií.
 8. Stavebník zodpovedá za všetky prípadné škody spôsobené na cestnom telese, alebo na majetku a zdraví tretích osôb, ktoré vzniknú v súvislosti s realizáciou stavby.
 9. Budúci správca cesty, si v prípade potreby, vyhradzuje právo doplniť resp. zmeniť stanovisko.
 10. Platnosť tohto vyjadrenia je obmedzená na 12 mesiacov odo dňa jeho vystavenia.
- Pri realizácii je potrebné brať do úvahy podmienky realizácie stavby podľa všeobecno-záväzných podmienok pre stavebníka a podľa odsúhlasenej PD. (https://www.sczsk.sk/wp-content/uploads/2021/12/vseobecne_podmienky_2022.pdf)

- *Slovenský pozemkový fond, centrum stanovísk a vecných bremien MT, Búdkova 36, 817 15 Bratislava* - stanovisko SPF k stavbe : 14423-Konska- Zábřežie- Rozšírenie NNK, za účelom vydania územného a stavebného povolenia č. SPFS8766/2022/740/004, SPFZ121082/2022 zo dňa 15.07.2022:

Súhlasí s územným a stavebným povolením na predmetnú stavbu za podmienok:

- Stavebník na dotknutý pozemok SPF bezodkladne po realizácii stavby podá návrh na zriadenie vecného bremena do katastra nehnuteľností a informuje SPF o podaní návrhu na zriadenie vecného bremena do katastra nehnuteľností. Súčasťou zmluvy o zriadení vecného bremena bude na náklady stavebníka vyhotovený geometrický plán podľa skutočného vedenia a uloženia stavby,
- k realizácii stavby je potrebné stanovisko prípadného užívateľa pozemku SPF,
- po dokončení stavby bude pozemok SPF upravený do pôvodného stavu tak, aby mohol byť využívaný na doterajší účel. V prípade spôsobenia škôd ich stavebník odstráni na svoje náklady. SPF si týmto zároveň uplatňuje právo na primeranú jednorazovú náhradu za zriadenie vecného bremena.

Stanovisko SPF nie je zmluvou o budúcej zmluve ani inou dohodou medzi SPF a žiadateľom, na základe ktorej by bol SPF v budúcnosti povinný dotknutý pozemok SPF previesť na žiadateľa, zároveň žiadnym spôsobom neobmedzuje SPF v nakladaní s dotknutým pozemkom SPF.

- *O2 Slovakia s.r.o., Einsteinova 24, 851 01 Bratislava* - vyjadrenie k projektovej dokumentácii pre územné a stavebné konanie zo dňa 25. 4. 2022:

V záujmovom území sa nenachádzajú siete, objekty alebo zariadenia v správe O2 Slovakia, s.r.o.. K predloženej projektovej dokumentácii nemáme pripomienky. S vydaním ÚR-SP súhlasíme.

- *Energotel, a.s. Miletičova 7, 821 08 Bratislava* - vyjadrenie o existencii trás podzemných telekomunikačných vedení a všeobecné podmienky ochrany vední v majetku spoločnosti Energotel, a.s. a Stredoslovenská distribučná, a.s. č. 620220976 zo dňa 12.4.2022:

V záujmovom území sa nenachádzajú trasy podzemných telekomunikačných vedení v majetku spoločnosti Energotel, a.s. a Stredoslovenská distribučná, a.s.

Pred realizáciou stavby požadujeme vytýčenie podzemných vedení v našom majetku. Vytýčenie zrealizujeme na základe písomnej objednávky. Ostatné podmienky pre vytýčenie sú uvedené na našej web stránke. Kontakt na vytýčenie: Miroslav Milo mobil 0911 775 85, email: vytycovanie@energotel.sk. V objednávke je žiadateľ povinný uviesť registračné číslo žiadosti o vyjadrenie, ktoré je uvedené v záhlaví tohto vyjadrenia.

Upozorňujeme, že pri realizačných prácach ste povinný dodržať podmienky uvedené v §66 a §67 Zákona č.610/2003 Z.z. o elektronických komunikáciách, najmä:

- a) Pri kontakte s vytýčenými a označenými vedeniami dodržiavať platné predpisy podľa STN 73 6005 pre priestorovú úpravu vedení v plnom rozsahu,
- b) Zahájenie stavebných prác v ochrannom pásme Vedenia oznámiť správcovi na kontakt vytycovanie@energotel.sk.
- c) Preukázateľne oboznámiť pracovníkov vykonávajúcich zemné práce s vytýčenou a vyznačenou polohou Vedení a upozorniť ich na možnú polohovú odchýlku +/- 30 cm skutočného uloženia Vedení od vyznačenej polohy na povrchu terénu. Pri zemných prácach v miestach výskytu trás Vedení pracovať s najväčšou opatrnosťou a bezpodmienečne nepoužívať nevhodné náradie (napr. hĺbiace stroje) vo vzdialenosti najmenej 1 m (v ochrannom pásme 1,5 m) na každú stranu od vyznačenej polohy Vedení.
- d) Dodržať zákaz prechádzania ťažkými vozidlami, kým sa nevykoná ochrana proti

mechanickému poškodeniu,

- e) Nad trasou Vedení dodržať zákaz skládok a budovania zariadení, ktoré by znemožňovali prístup k Vedeniam,
- f) zemnými prácami odkryté podzemné vedenia riadne zaistiť proti previsu, ohrozeniu a poškodeniu cudzím zásahom aj mimo pracovného času a tým zabezpečiť ich plynulú prevádzkyschopnosť,
- g) Pred zahrnutím obnažených miest Vedení prizvanie pracovníka spoločnosti Energotel, a.s. ku kontrole, kde bude vystavený zápis o nepoškodení trasy, dodržaní podmienok vyjadrenia prevádzkovateľa a správcu Vedení.
- h) Pred zahrnutím zabezpečiť zhutnenia zeminy pod HDPE trasou, obnovenie krytia a značenia (zákrytové dosky, fólia, markre).
- i) Overiť výškové a stranové uloženia Vedení ručnými sondami (vzhľadom na to, že nezodpovedáme za zmeny priestorového uloženia Vedení vykonaného bez nášho vedomia).
- j) V prípade zmeny nivelety nad trasou Vedení požiadať Energotel, a.s. o opätovný súhlas
- k) V prípade potreby premiestnenia Vedení požadujeme vypracovanie projektovej dokumentácie preloženia Vedení a jej predloženie na odsúhlasenie písomne na adresu sídla spoločnosti Energotel a.s.

- Orange Slovensko a.s. Metodova 8, 821 08 Bratislava - vyjadrenie o existencii podzemných telekomunikačných zariadení prevádzkovateľa Orange Slovensko a.s. pre územné a stavebné povolenie č. BB-1268/2022 zo dňa 16.5.2022:

Nedôjde ku stretu PTZ prevádzkovateľa Orange Slovensko a.s. Metodova 8, 821 08 Bratislava. Existujúce PTZ sú chránené ochranným pásmom. V káblovej ryhe sú uložené HDPE trubky, optické káble a spojky rôznej funkčnosti. Údaje o technickom stave a počte HDPE poskytneme po zdôvodnenej potrebe pri vytýčení trasy.

Pri projektovaní stavieb dodržať priestorovú normu STN 736005 a ustanovenia zákona o elektronických komunikáciách č. 351/2011 Z.z. o ochrane sietí a zariadení. Pri krížení sietí, tesných súbehoch, pri budovaní nových komunikácií a spevnených plôch pokiaľ nedochádza k prekládke, optickú trasu mechanicky chrániť žlabovaním. Všetky vynútené práce výstavbou na ochrane TK.Z a prekládky trasy riešiť samostatným projektom odsúhlaseným na Orange Slovensko, a.s.. Mechanická ochrana a prekládka budú realizované v plnej výške na náklady investora. Realizáciu prekládky PTZ Orange vykoná na základe územného rozhodnutia a " Zmluvy o preložke " so spoločnosťou Orange Slovensko a.s. nim poverená servisná organizácia. Zahájenie stavebných prác v ochrannom pásme optickej trasy oznámiť správcovi PTZ. Upozorňujeme, že

- 1) 1/ vo Vašom záujmovom území, resp. v trasách Orange Slovensko a.s., sa môžu nachádzať TKZ iných prevádzkovateľov
- 2) 2/ rádiokomunikačné stavby Orange Slovensko a el. prípojky ku nim, nie sú predmetom toho vyjadrenia

Ďalej pri akýchkoľvek prácach, ktorými môžu byť ohrozené alebo poškodené PTZ, ste povinný vykonať všetky objektívne účinné ochranné opatrenia najmä tým, že zabezpečíte:

- pred začatím zemných prác vytýčenie a vyznačenie polohy PTZ priamo na povrchu terénu objednať u správcu PTZ / vyznačenie podzemnej trasy si prevedie objednávatel' farbou alebo kolíkmi /
- preukázateľné oboznámenie pracovníkov, vykonávajúcich zemné práce, s vytýčenou a vyznačenou polohou PTZ a upozornenie pracovníkov vykonávajúcich zemné práce na možnú polohovú odchýlku +/- 30 cm skutočného uloženia PTZ od vyznačenej polohy na povrchu terénu, aby pri prácach v miestach výskytu vedení a zariadení pracovali s najväčšou opatrnosťou

a bezpodmienečne nepoužívali nevhodné náradie (napr. hĺbiace stroje) vo vzdialenosti najmenej 1 m (v ochrannom pásme 1,5 m) na každú stranu od vyznačenej polohy PTZ,

- dodržanie zákazu prechádzania ťažkými vozidlami, kým sa nevykoná ochrana proti mechanickému poškodeniu
- nad optickou trasou dodržanie zákazu skládok a budovania zariadení, ktoré by znemožňovali prístup k PTZ
- súhlas prevádzkovateľa a správcu pri zmene nivelety nad trasou PTZ
- aby odkryté časti PTZ boli riadne zabezpečené proti previsu, ohrozeniu a poškodeniu nepovolanou osobou
- pred záhrnom previesť zhutnenie zeminy pod HDPE trasou, obnoviť krytie a značenie (zákrytové dosky, fólia, markery) • aby bezodkladne oznámili každé poškodenie PTZ na tel. Číslo 033 / 77 320 32 , mob. 0907 721 378
- overenie výškového a stranového uloženia PTZ ručnými sondami (vzhľadom na to, že nezodpovedáme za zmeny priestorového uloženia PTZ vykonané bez nášho vedomia),
- pred záhrnom obnažených miest PTZ prizvať pracovníka servisu ku kontrole, kde bude vystavený zápis o nepoškodení trasy, dodržania podmienok vyjadrenia prevádzkovateľa a správcu PTZ

- *Severoslovenské vodárne a kanalizácie, a.s. Bôrická cesta 1960, 010 57 Žilina* - vyjadrenie k územnému rozhodnutiu a stavebnému povoleniu č. 022018590 zo dňa 17.05.2022:

K predloženej žiadosti ako dotknutý orgán v zmysle stavebného zákona č. 50/1976 Z.z §140b dávame nasledovné stanovisko:

1.V časti záujmového územia navrhovaného rozšírenia NNK v k. ú. Kanská sa toho času nachádza potrubie verejného vodovodu (VV) a verejnej splaškovej kanalizácie (VK) v správe našej spoločnosti. Situáciu s orientačným zákresom Vám zasielame v prílohe (VV- zelenou, VK- červenou).

2.V rámci zemných a stavebných prác je potrebné zabezpečiť existujúce prípojky inžinierskych sietí. Informácie o prípadných prípojkách si vyžiadajte od ich majiteľov, nakoľko tieto vedenia nie sú vo vlastníctve našej spoločnosti.

3.Pred zahájením zemných prác je stavebník povinný požiadať o vytýčenie podzemných vedení, ktoré sa nachádzajú v záujmovom území a zabezpečiť, aby pri realizácii všetkých stavebných prác bola dodržaná STN 73 6005 pri súbehu a križovaní s ostatnými vedeniami a aby bolo dodržané ochranné pásmo VV a VK min 1,8m od osi potrubia na obe strany v zmysle Zákona č. 442/2002 Z.z. O verejných vodovodoch a verejných kanalizáciách (vrátane príslušných prevádzkových objektov).

4.V ochrannom pásme VV a VK je zakázané znižovať a zvyšovať krytie potrubia; vykonávať zemné práce, terénne úpravy; umiestňovať stavby, konštrukcie a iné podobné zariadenia (napr. stavby s bet. základom, vysádzať stromy a kríky s hlbokým koreňovým systémom) alebo vykonávať činnosti ktoré by mohli obmedziť prístup k VV a VK, alebo ktoré by mohli ohroziť technický stav VV a VK. V ochrannom pásme VV a VK musia byť výkopy vykonávané ručne.

5.Prípadnú kolíziu s inžinierskymi sieťami požadujeme riešiť s príslušným prevádzkovým majstrom našej spoločnosti.

6.V kolíznych úsekoch požadujem upraviť do úrovne nivelety terénu všetky poklopy inžinierskych sietí, prípadne smerové stĺpiky a tabuľky neprekladať.

- *Slovenský plynárenský priemysel – distribúcia, a.s. Mlynské nivy 44/b, 825 11 Bratislava* - Vyjadrenie k žiadosti o stanovisko k projektovej dokumentácii pre stavebné povolenie k umiestneniu stavby z hľadiska bezpečnostných a ochranných pásiem plynárenských zariadení č.

TD/NS/0428/2022/Ki zo dňa 4.5.2022:

V záujmovom území sa nachádza/nachádzajú: STL plynovod DN150 ocel' a prípojky.

Súhlasí s vydaním stavebného povolenia na vyššie uvedené stavby za dodržania nasledujúcich podmienok:

VŠEOBECNÉ PODMIENKY:

- Pred realizáciou zemných prác a/alebo pred začatím vykonávania iných činností je stavebník povinný požiadať SPP-D o vytýčenie existujúcich plynárenských zariadení prostredníctvom Online formuláru zverejneného na webovom sídle SPP-D www.spp-distribucia.sk (časť E-služby),
- v záujme predchádzania poškodeniam plynárenských zariadení, ohrozeniu ich prevádzky a/alebo prevádzky distribučnej siete, SPP-D vykonáva vytýčovanie plynárenských zariadení do rozsahu 100 m bezplatne,
- stavebník je povinný oznámiť začatie prác v ochrannom pásme plynárenských zariadení prostredníctvom online formuláru zverejneného na webovom sídle SPP-D www.spp-distribucia.sk (časť E-služby) najneskôr 3 pracovné dni pred zahájením plánovaných prác. V prípade neoznámenia začatia prác upozorňujeme, že SPP-D môže podať podnet na Slovenskú obchodnú inšpekciu (SOI), ktorá je oprávnená za porušenie povinnosti v ochrannom a/alebo bezpečnostnom pásme plynárenského zariadenia uložiť podľa ustanovení Zákona o energetike pokutu vo výške 300,- € až 150 000,- €,
- stavebník je povinný zabezpečiť prístupnosť plynárenských zariadení počas realizácie činnosti z dôvodu potreby prevádzkovania plynárenských zariadení, najmä výkonu kontroly prevádzky, údržby a výkonu odborných prehliadok a odborných skúšok opráv, rekonštrukcie (obnovy) plynárenských zariadení,
- stavebník je povinný umožniť zástupcovi SPP-D vstup na stavenisko a výkon kontroly realizácie činností v ochrannom pásme plynárenských zariadení,
- stavebník je povinný realizovať zemné práce vo vzdialenosti menšej ako 1,00 m na každú stranu od obrysu nízkotlakého (ďalej ako „NTL“) plynovodu a stredotlakého (ďalej ako „STL“) plynovodu a vo vzdialenosti menšej ako 1,50 m od obrysu vysokotlakého (ďalej ako „VTL“) plynovodu, až po predchádzajúcom vytýčení týchto plynárenských zariadení, a to výhradne ručne, bez použitia strojových mechanizmov, so zvýšenou opatrnosťou, za dodržania STN 73 3050, a to pokiaľ sa jedná o výkopové, ako aj bezvýkopové technológie,
- pred realizáciou akýchkoľvek prác vo vzdialenosti menšej ako 1,00 m na každú stranu od obrysu NTL plynovodu a STL plynovodu a vo vzdialenosti menšej ako 1,50 m od obrysu VTL plynovodu, iným spôsobom ako ručne, je stavebník povinný v mieste križovania s plynárenským zariadením (a ak ku križovaniu nedochádza, v mieste priblíženia k plynárenskému zariadeniu) obnažiť plynárenské zariadenie ručne kopanou kontrolnou sondou pre overenie priestorového uloženia plynárenského zariadenia a taktiež overenie priebehu trasy vrtacieho (resp. pretláčacieho) zariadenia, pričom technické parametre uvedenej sondy sú neoddeliteľnou prílohou tohto stanoviska,
- v prípade, ak zemné práce vo vzdialenosti menšej ako 1,00 m na každú stranu od obrysu NTL plynovodu a STL plynovodu nie je možné realizovať výhradne ručne alebo bezvýkopovou metódou s ručne kopanými kontrolnými sondami, stavebník je povinný predložiť SPP-D realizačnú projektovú dokumentáciu a vopred požiadať o stanovenie podmienok na vykonávanie takýchto prác,
- vykonávanie zemných prác bezvýkopovou metódou bez ručne kopaných kontrolných sond vo vzdialenosti menšej ako 1,50 m od obrysu VTL plynovodu je zakázané,
- ak pri zemných prácach dôjde k odkrytiu plynárenského zariadenia, stavebník je povinný kontaktovať pred zasypaním výkopu zástupcu SPP-D (p. Jozef Kvasnica, email:

jozef.kvasnica@spp-distribucia.sk) na vykonanie kontroly stavu obnaženého plynárenského zariadenia, podsypu a obsypu plynovodu a uloženia výstražnej fólie; výsledok kontroly bude zaznamenaný do stavebného denníka,

- prístup k akýmkoľvek technologickým zariadeniam SPP-D nie je povolený a manipulácia s nimi je prísne zakázaná, pokiaľ sa na tieto práce nevzťahuje vydané povolenie SPP-D,
- stavebník je povinný zabezpečiť odkryté plynovody, káble, ostatné inžinierske siete počas celej doby ich odkrytia proti poškodeniu,
- stavebník nesmie bez súhlasu SPP-D nad trasou plynovodu realizovať také terénne úpravy, ktoré by zmenili jeho doterajšie krytie a hĺbku uloženia, v prípade zmeny úrovne terénu požadujeme všetky zariadenia a poklapy plynárenských zariadení osadiť do novej úrovne terénu,
 - každé poškodenie zariadenia SPP-D, vrátane poškodenia izolácie potrubia, musí byť ihneď ohlásené SPP-D na tel. č. 0850 111 727, nedodržanie tejto povinnosti môže viesť k vážnemu ohrozeniu života, zdravia a majetku verejnosti,
 - upozorňujeme, že SPP-D môže pri všetkých prípadoch poškodenia plynárenských zariadení podať podnet na Slovenskú obchodnú inšpekciu (SOI), ktorá je oprávnená za porušenie povinnosti v ochrannom a/alebo bezpečnostnom pásme plynárenského zariadenia uložiť podľa ustanovení Zákona o energetike pokutu vo výške 300,- € až 150 000,- €, poškodením plynárenského zariadenia môže dôjsť aj k spáchaniu trestného činu všeobecného ohrozenia podľa § 284 a § 285, prípadne trestného činu poškodzovania a ohrozovania prevádzky všeobecne prospešného zariadenia podľa § 286, alebo § 288 zákona č. 300/2005 Z.z. Trestný zákon,
 - stavebník je povinný pri realizácii stavby dodržiavať ustanovenia Zákona o energetike, Stavebného zákona a iných všeobecne záväzných právnych predpisov, ako aj podmienky uvedené v Zápise z vytyčenia plynárenských zariadení a taktiež ustanovenia Technických pravidiel pre plyn (TPP) najmä TPP 702 02, TPP 702 01,
 - stavebník je povinný rešpektovať a zohľadniť existenciu plynárenských zariadení a/alebo ich ochranných a/alebo bezpečnostných pásiem,
 - stavebník je povinný pri súbehu a križovaní navrhovaných vedení s existujúcimi plynárenskými zariadeniami dodržať minimálne odstupové vzdialenosti v zmysle STN 73 6005 a TPP 906 01,
 - v zmysle § 79 Zákona o energetike stavebník nesmie bez súhlasu prevádzkovateľa distribučnej siete v ochrannom pásme plynárenských zariadení vykonávať činnosti ako ani umiestňovať stavby, kontrolné šachty, trvalé porasty a pod.,
 - v zmysle § 80 Zákona o energetike stavebník nesmie bez súhlasu prevádzkovateľa distribučnej siete v bezpečnostnom pásme plynárenských zariadení umiestňovať stavby

- *Stredoslovenská distribučná, a.s. Pri Rajčianke 2927/8, 010 47 Žilina* - Vyjadrenie k projektovej dokumentácii pre povolenie stavby: 14423 - Kónská - Zábřežie - Rozšírenie NNK č. 14423 zo dňa 7.4.2022:

Súhlasí s vydaním povolenia stavby podľa predloženej projektovej dokumentácie s nasledovnými pripomienkami:

1. S technickým riešením podľa predloženej projektovej dokumentácie súhlasíme.
2. V celkovej situácii stavby žiadame vyznačiť ochranné pásma plánovaných elektroenergetických zariadení. (453/2000)
3. Na všetky pozemky v zastavanom území obce dotknuté stavbou vrátane pozemkov nachádzajúcich sa v ochrannom pásme stavby, žiadame doložiť zmluvy o budúcich zmluvách o zriadení vecného bremena.

4. Žiadame, aby v žiadosti o vydanie povolenia stavby a v samotnom právoplatnom povolení boli zahrnuté všetky pozemky dotknuté stavbou, vrátane pozemkov nachádzajúcich sa v ochrannom pásme stavby.

5. V prípade, že na stavbu bude vyžadované stavebné povolenie SSD neakceptuje žiadnu podmienku v právoplatnom stavebnom povolení, ktorá by viazala vydanie kolaudačného rozhodnutia na stavbu majetkovoprávnym vysporiadaním pozemkov do kolaudácie. (50/1976 Zb.)

6. Stavbu požadujeme navrhnuť v zmysle platnej legislatívy a v súlade s Katalógom prvkov a funkčných celkov SSD, ktorý je prístupný na stránkach www.ssd.sk.

7. pásmom a zmluvy o budúcej zmluve o zriadení vecného bremena. V prípade odsúhlasenia bude realizačná PD zakreslená v systéme GIS.

8. V ďalšom kroku požadujeme predložiť na odsúhlasenie digitálnu realizačnú projektovú dokumentáciu v štandarde SSD. Musí obsahovať všetky vyjadrenia správcov inžinierskych sietí vrátane právoplatného povolenia stavby, súhlasy vlastníkov pozemkov dotknutých stavbou aj s jej ochranným pásmom a zmluvy o budúcej zmluve o zriadení vecného bremena. PD nemusí obsahovať situáciu vo formáte *.dgn.

- *Slovak Telecom, a.s. Bajkalská 28, 817 62 Bratislava* - vyjadrenie k existencii telekomunikačných vedení a rádiových zariadení a všeobecné podmienky ochrany sietí spoločnosti Slovak Telecom, a.s. a DIGI SLOVAKIA, s.r.o. pre účely územného a stavebného konania č. 6612211899 zo dňa 11.04.2022:

Dôjde do styku so sieťami elektronických komunikácií (ďalej len SEK) spoločností Slovak Telecom, a.s. a/alebo DIGI SLOVAKIA, s.r.o.

Všeobecné podmienky ochrany SEK, ktoré sú neoddeliteľnou súčasťou tohto stanoviska. Zároveň je stavebník povinný rešpektovať nasledovné:

1. Existujúce zariadenia sú chránené ochranným pásmom (§23 zákona č. 452/2021 Z. z.) a zároveň je potrebné dodržať ustanovenie §108 zákona č. 452/2021 Z. z. o ochrane proti rušeniu.

2. Vyjadrenie stráca platnosť uplynutím doby platnosti uvedenej vyššie vo vyjadrení, v prípade zmeny vyznačeného polygónu, dôvodu žiadosti, účelu žiadosti, v prípade ak uvedené parcelné číslo v žiadosti nezodpovedá vyznačenému polygónu alebo ak si stavebník nesplní povinnosť podľa bodu 3.

3. Stavebník alebo ním poverená osoba je povinná v prípade ak zistil, že jeho zámer, pre ktorý podal uvedenú žiadosť je v kolízii so SEK Slovak Telecom, a.s. a/alebo DIGI SLOVAKIA, s.r.o. alebo zasahuje do ochranného pásma týchto sietí (najneskôr pred spracovaním projektovej dokumentácie stavby), vyzvať spoločnosť Slovak Telecom, a.s. na stanovenie konkrétnych podmienok ochrany alebo preloženia SEK prostredníctvom zamestnanca spoločnosti povereného správou sietí: Rastislav Kubík, rastislav.kubik@telekom.sk, +421 902719389

4. V zmysle § 21 ods. 12 zákona č. 452/2021 Z. z. o elektronických komunikáciách sa do projektu stavby musí zakresliť priebeh všetkých zariadení v mieste stavby. Za splnenie tejto povinnosti zodpovedá projektant.

5. Zároveň upozorňujeme stavebníka, že v zmysle §24 zákona č. 452/2021 Z.z. je potrebné uzavrieť dohodu o podmienkach prekládky telekomunikačných vedení s vlastníkom dotknutých SEK. Bez uzavretia dohody nie je možné preložiť zrealizovať prekládku SEK.

6. Upozorňujeme žiadateľa, že v textovej časti vykonávacieho projektu musí figurovať podmienka spoločnosti Slovak Telecom, a.s. a DIGI SLOVAKIA, s.r.o. o zákaze zriaďovania skládok materiálu a zriaďovania stavebných dvorov počas výstavby na existujúcich podzemných kábloch a projektovaných trasách prekládok podzemných telekomunikačných vedení a zaradení.

7. V prípade ak na Vami definovanom území v žiadosti o vyjadrenie sa nachádza nadzemná

telekomunikačná sieť, ktorá je vo vlastníctve Slovak Telekom, a.s. a/alebo DIGI SLOVAKIA, s.r.o., je potrebné zo strany žiadateľa zabezpečiť nadzemnú sieť proti poškodeniu alebo narušeniu ochranného pásma.

8.Nedodržanie vyššie uvedených podmienok ochrany zariadení je porušením povinnosti podľa §23 zákona č. 452/2021 Z. z. o elektronických komunikáciách v platnom znení.

9.V prípade, že žiadateľ bude so zemnými prácami alebo činnosťou z akýchkoľvek dôvodov pokračovať po tom, ako vydané vyjadrenie stratí platnosť, je povinný zastaviť zemné práce a požiadať o nové vyjadrenie.

Pred realizáciou výkopových prác je stavebník povinný požiadať o vytýčenie polohy SEK spoločností Slovak Telekom, a.s. a DIGI SLOVAKIA, s.r.o. na povrchu terénu. Vzhľadom k tomu, že na Vašom záujmovom území sa môžu nachádzať zariadenia iných prevádzkovateľov, ako sú napr. rádiové zariadenia, rádiové trasy, televízne káblové rozvody, týmto upozorňujeme žiadateľa na povinnosť vyžiadať si obdobné vyjadrenie od prevádzkovateľov týchto zariadení.

10.Vytýčenie polohy SEK spoločností Slovak Telekom a.s. a DIGI SLOVAKIA, s.r.o. na povrchu terénu vykoná Slovak Telekom, a.s. základe objednávky zadanej cez internetovú aplikáciu na stránke: <https://www.telekom.sk/vyjadrenia>

Vytýčenie bude zrealizované do troch týždňov od podania objednávky.

11.Stavebník alebo ním poverená osoba je povinná bez ohľadu na vyššie uvedené body dodržať pri svojej činnosti aj Všeobecné podmienky ochrany SEK, ktoré tvoria prílohu tohto vyjadrenia.

12.Žiadateľ môže vyjadrenie použiť iba pre účel, pre ktorý mu bolo vystavené. Okrem použitia pre účel konaní podľa stavebného zákona a následnej realizácie výstavby, žiadateľ nie je oprávnený poskytnuté informácie a dáta ďalej rozširovať, prenajímať alebo využívať bez súhlasu spoločnosti Slovak Telekom, a.s.

13.Žiadateľa zároveň upozorňujeme, že v prípade ak plánuje napojiť nehnuteľnosť na verejnú elektronickú komunikačnú sieť úložným vedením, je potrebné do projektu pre územné rozhodnutie doplniť aj telekomunikačnú prípojku.

14.Poskytovateľ negarantuje geodetickú presnosť poskytnutých dát, Poskytnutie dát v elektronickej forme nezaväzuje žiadateľa povinnosti požiadať o vytýčenie.

- *UPC BROABAND SLOVAKIA, s.r.o. Ševčenkova 36, 851 01 Bratislava* - stanovisko č. 915/2022 zo dňa 11.4.2022:

S vydaním ÚR-SP danej stavby súhlasíme, pretože v lokalite stavby sa nenachádza sieť UPC.

3. Stavba nebude mať nepriaznivý účinok na ŽP , dodržia sa podmienky hygienické a bezpečnostné
4. Pred zahájením zemných prác je potrebné vytýčenie inž. sietí príslušnými organizáciami, dodržať STN386415 , STN756005
5. K návrhu pre vydanie stavebného povolenia žiadateľ doloží na príslušný úrad náležitosti vyplývajúce z ustanovení § 8 vyhlášky Ministerstva životného prostredia SR č. 453/2000 Z.z., ktorou sa vykonávajú niektoré ustanovenia stavebného zákona a doklady vyplývajúce z podmienok tohto Rozhodnutia o umiestnení stavby.
6. Toto rozhodnutie podľa § 40 ods. 1 stavebného zákona platí tri roky odo dňa, keď nadobudlo právoplatnosť, nestráca však platnosť, pokiaľ bola v tejto lehote podaná žiadosť o stavebné povolenie.
Predĺženie platnosti tohto rozhodnutia je možné podľa § 40 ods. 3 stavebného zákona len na základe žiadosti podanej stavebnému úradu pred uplynutím uvedenej lehoty.

7. Toto rozhodnutie je záväzné aj pre právnych nástupcov navrhovateľa a ostatných účastníkov územného konania.

V konaní o umiestnení stavby neboli podané námietky k povoľovanej stavbe.

Odôvodnenie

Stavebný úrad Obec Kanská, predloženú žiadosť o vydanie územného rozhodnutia na stavbu „14423-Kanská-Zábrežie-Rozšírenie NNK“ zo dňa 25.10.2022 pod č. 685 podanú žiadateľom Stredoslovenská distribučná, a.s., Pri Rajčanke 2927/8, 010 47 Žilina v zastúpení PETROSTAV SK s.r.o., Štefanov nad Oravou 132, 027 44 Tvrdošín preskúmal podľa §§35 a 37 stavebného zákona.

Po preskúmaní podania stavebný úrad Obec Kanská oznámil dňa 30.01.2023 pod č. 01/685/2022 začatie územného konania a pozvanie k ústnemu jednaniu účastníkom konania a dotknutým orgánom štátnej správy s termínom ústneho jednania a miestneho zisťovania na deň 02.03.2023 o 10,00 hodine so stretnutím v zasedačke Obecného úradu Kanská. Oznámenie bolo doručené aj formou verejnej vyhlášky v zmysle §36 ods. 4 stavebného zákona, nakoľko sa jedná o líniovú stavbu.

Na ústne jednanie dňa 02.03.2023 sa dostavili : zástupca žiadateľa. Prítomní účastníci boli vyzvaní, aby sa vyjadrili k predmetnej stavbe. Na ústnom jednaní nebola podaná k umiestneniu stavby žiadna pripomienka ani námietka. Ostatné stanoviská dotknutých orgánov štátnej správy a účastníkov konania, ktoré obsahovali pripomienky k umiestneniu stavby, boli zahrnuté do podmienok tohto rozhodnutia.

K umiestneniu stavby neboli v určenej lehote ani pri ústnom jednaní uplatnené žiadne námietky.

Po zvážení všetkých skutočností, predložených dokladov a stanovísk stavebný úrad Obec Kanská rozhodol tak, ako je uvedené vo výrokovej časti tohto rozhodnutia.

Toto rozhodnutie o umiestnení líniovej stavby má povahu verejnej vyhlášky. Toto rozhodnutie musí byť vyvesené po dobu 15 dní na úradnej tabuli v obci Kanská. Posledný deň tejto lehoty je dňom doručenia.


Za toto rozhodnutie sa v zmysle zákona č. 145/1995 Zb. o správnych poplatkoch vyrubuje správny poplatok vo výške 100 €, ktorý bol uhradený dňa 26.10.2022.

Poučenie.

Podľa §53 a nasl. správneho poriadku proti tomuto rozhodnutiu možno podať odvolanie (riadny opravný prostriedok), a to v lehote 15 dní odo dňa doručenia tohto rozhodnutia.

Odvolanie sa podáva na Obec Kanská, Obecný úrad, Školská ulica 410/2, 013 13 Kanská.

Rozhodnutie je po vyčerpaní riadnych opravných prostriedkov preskúmateľné správnym súdom podľa ustanovení Správneho súdneho poriadku.

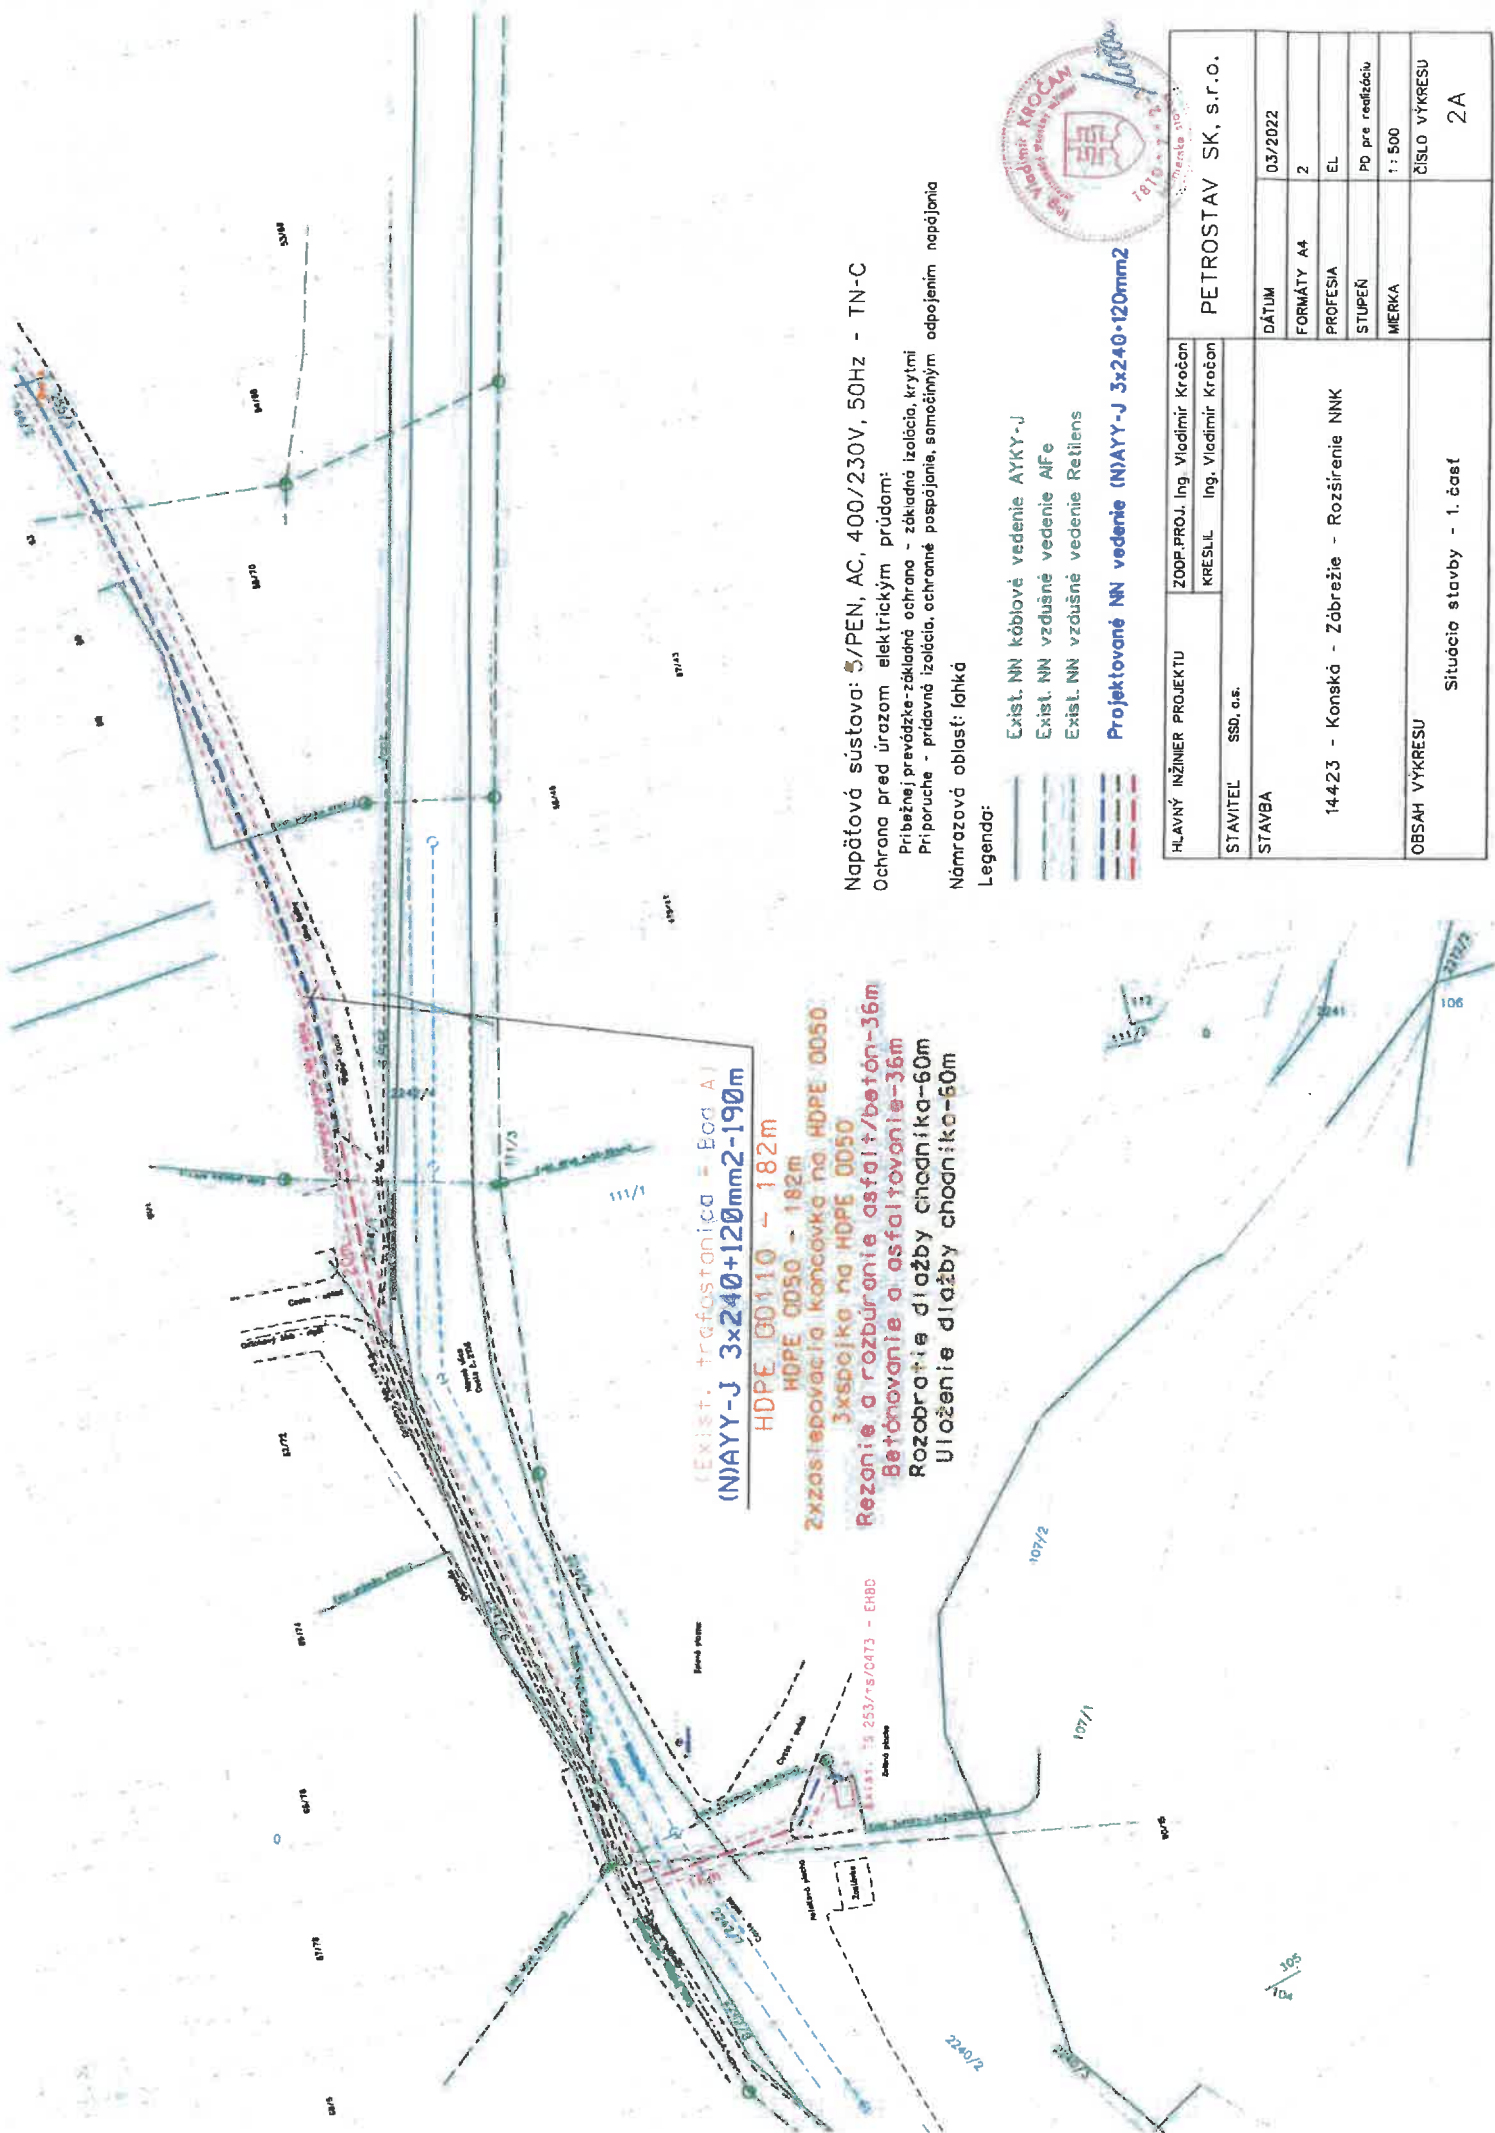


Napätová sústava: 5/PEN, AC, 400/230V, 50Hz - TN-C
Ochrana pred úrazom elektrickým prúdom:
Príbažnej prevádzke-základná ochrana - základná izolácia, krytmi
Príporuche - prídavná izolácia, ochranné pospájanie, samočinným odpojením napájania
Námrazová oblasť: ľahká

- Legenda:
- Exist. NN káblové vedenie AYKY-J
 - Exist. NN vzdušné vedenie AFe
 - Exist. NN vzdušné vedenie Retiens

Projektované NN vedenie (NIAYY-J 3x240+120mm2)



HLAVNÝ INŽINIER PROJEKTU		ZODP.PROJ. Ing. Vladimír Kročan	PETROSTAV SK, s.r.o.	
KRESLIL		Ing. Vladimír Kročan		
STAVITEĽ		SSD, o.s.		
STAVBA				
14423 - Kónská - Zábrazie - Rozšírenie NNK		DÁTUM	03/2022	
		FORMÁT	A4	2
		PROFESIA	EL	
		STUPEŇ	PO pre realizáciu	
		MERKA	1 : 500	
OBSAH VÝKRESU		Situácia stavby - 1. časť		
		ČÍSLO VÝKRESU		2A

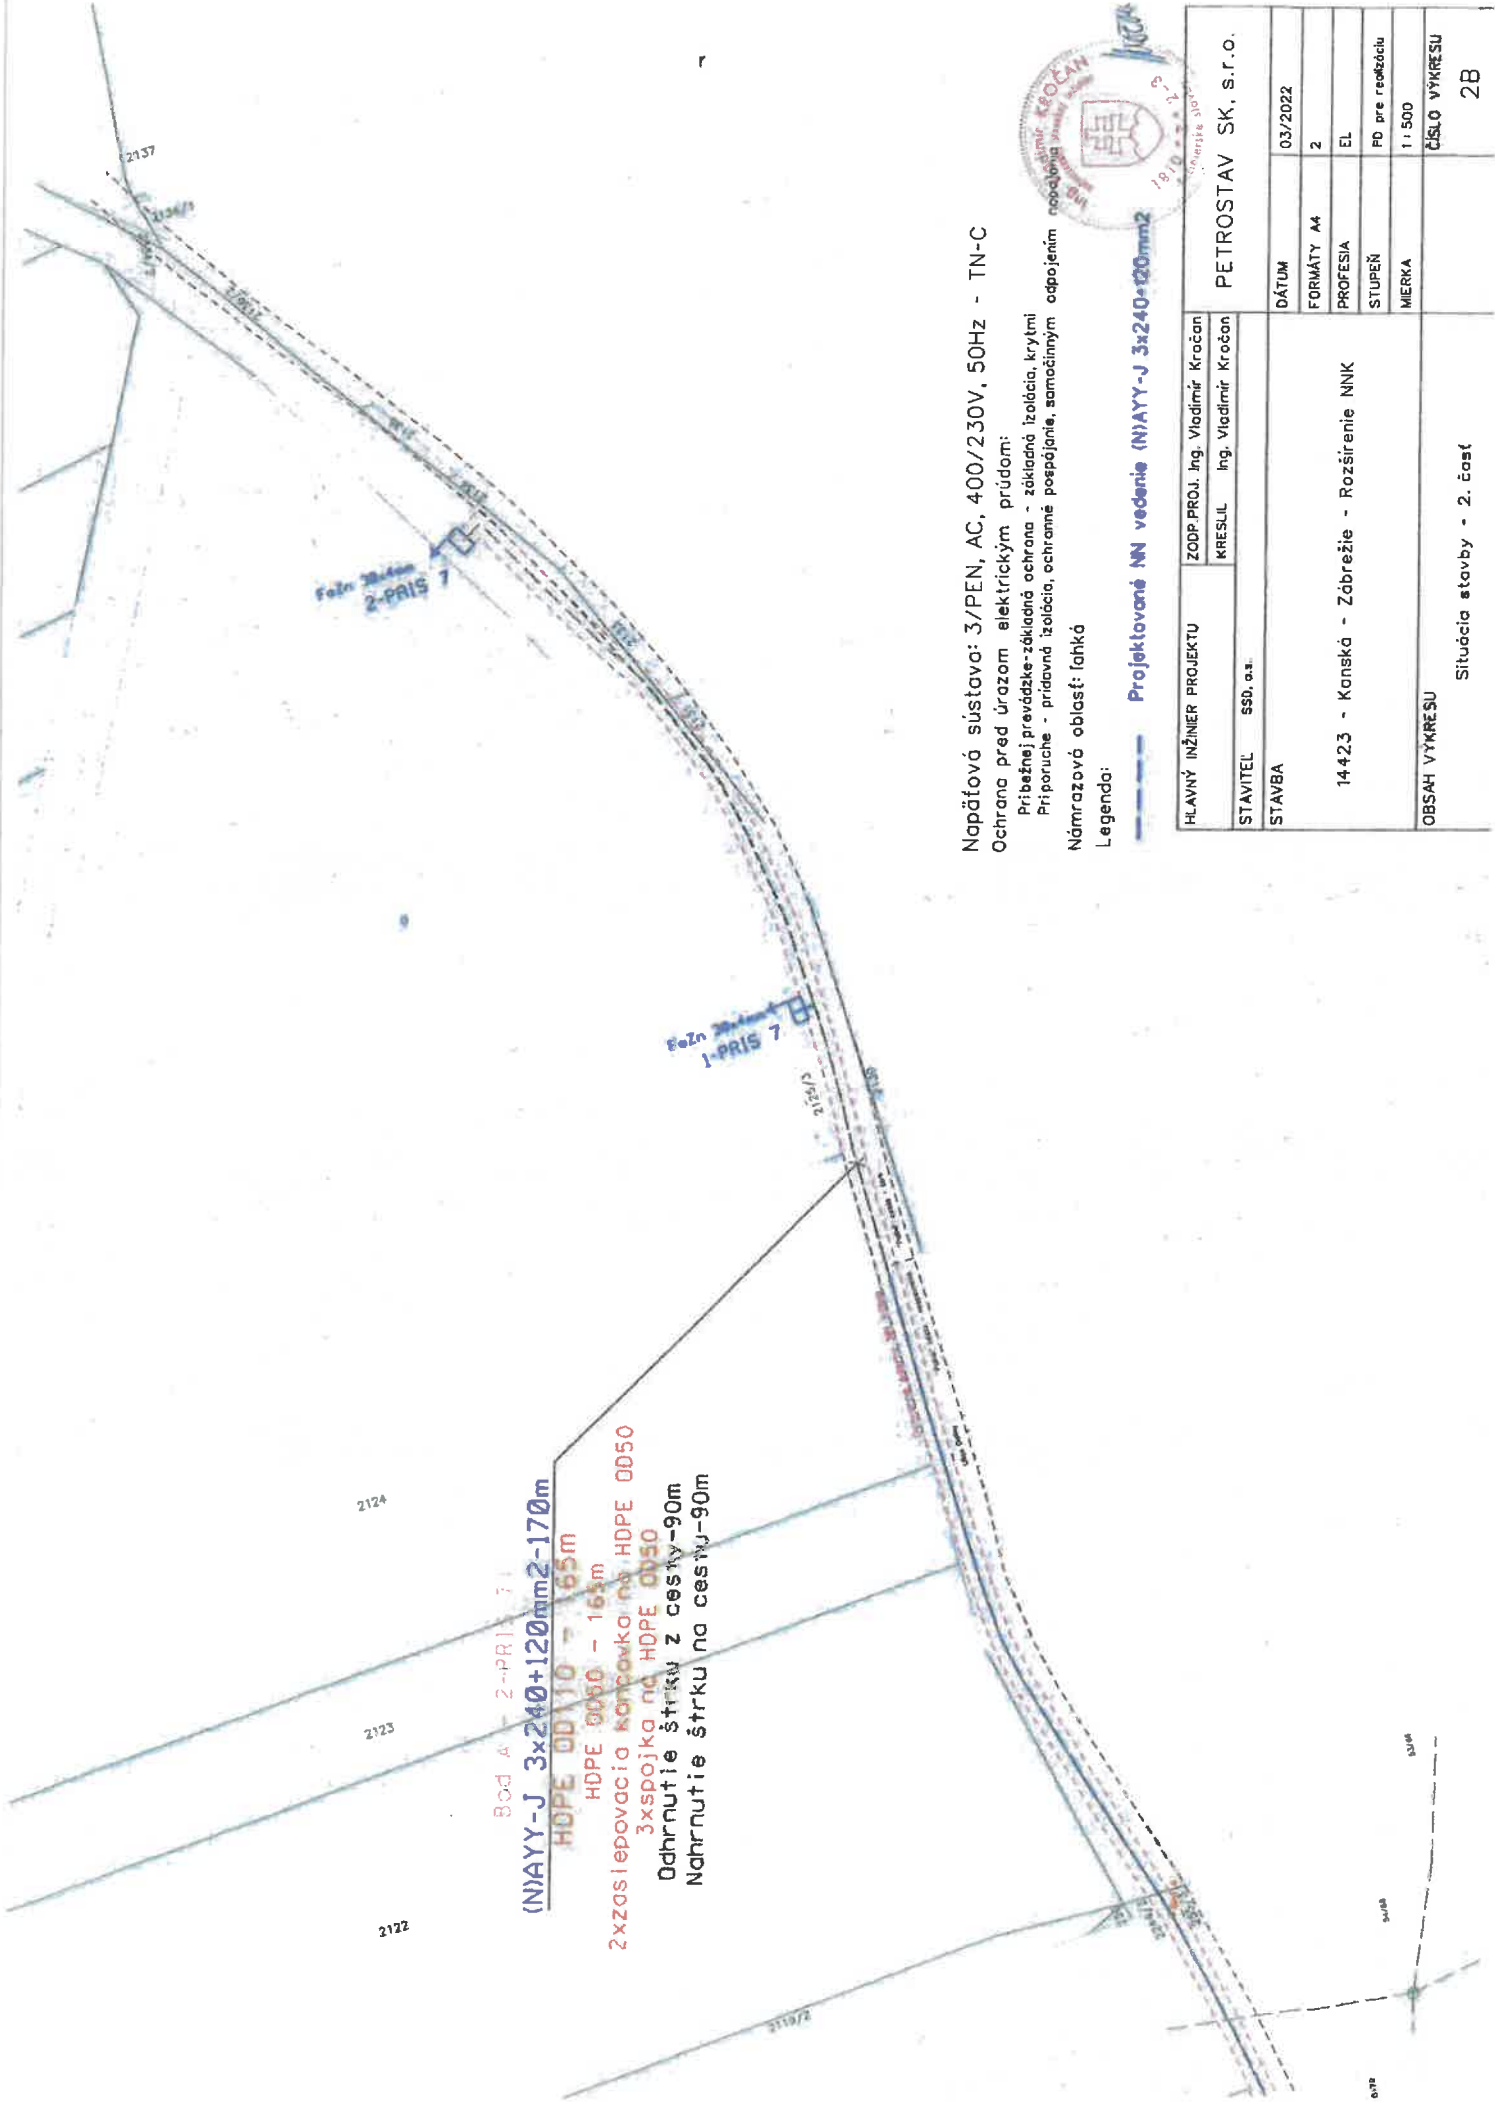

Napäťová sústava: 3/PEN, AC, 400/230V, 50Hz - TN-C
Ochrana pred úrazom elektrickým prúdom:
Príbežnej prevádzke - základná izolácia, krytmi
Príporuče - prídavná izolácia, ochranné pospájanie, samočinným odpojením
Námrazová oblasť: ľahká
Legenda:



HLAVNÝ INŽINIER PROJEKTU		ZODP.PROJ. Ing. Vladimír Kročan		PETROSTAV SK, s.r.o.	
KRESLIL		Ing. Vladimír Kročan			
STAVITEĽ	SSD, s.r.o.				
STAVBA	14423 - Kanská - Zábrežie - Rozšírenie NNK		DÁTUM	03/2022	
OBSAH VÝKRESU			FORMÁTY	A4	
			PROFESIA	EL	
			STUPEŇ	PD pre realizáciu	
			MIERKA	1 : 500	
Situácia stavby - 2. časť			ČÍSLO VÝKRESU	2B	

Príloha : situačný výkres




Ing. Janka Stupňanová
starostka obce

Doručuje sa :

- PETROSTAV SK s.r.o., Štefanov nad Oravou 132, 027 44 Tvrdošín
- Správa ciest ŽSK, M. Rázusa 104, 010 01 Žilina
- Min. obrany SR, sekcia majetku a infraštruktúry, Kutuzovova 8, 832 47 Bratislava
- Stredoslovenská distribučná a.s., Pri Rajčanke 2927/8, 010 47 Žilina
- SPP-D a.s., Mlynské nivy 44/b, 825 11 Bratislava
- Slovak Telekom a.s., Bajkalská 28, 817 62 Bratislava
- Energotel a.s., Miletičova 7, 821 08 Bratislava
- Orange Slovensko a.s., Metodova 8, 821 08 Bratislava
- O2 Slovakia s.r.o., Eisteinova 24, 851 01 Bratislava
- UPC BROADBAND SL. S.r.o., Ševčenkova 36, 851 01 Bratislava
- SEVAK a.s., Bôricka cesta 1960, 010 57 Žilina
- Krajský pamiatkový úrad, Mariánske nám. 19, 010 01 Žilina
- OR HaZZ, Nám. Požiarnikov 1, 010 01 Žilina
- Reg. úrad verejného zdravotníctva, V. Spanyola 27, 011 71 Žilina
- Slovenský pozemkový fond, Búdková 36, 817 15 Bratislava
- Okresný úrad, pozemkový a lesný odbor, Vysokoškolákov 8556/33B, 010 08 Žilina
- Okresný úrad ŽP, odbor štátna vodná správa, Vysokoškolákov 8556/33B, 010 08 Žilina
- Okresný úrad ŽP, odbor štátna správa OPaK, Vysokoškolákov 8556/33B, 010 08 Žilina
- Okresný úrad ŽP, odbor štátna správa OH, Vysokoškolákov 8556/33B, 010 08 Žilina
- Okresný úrad Žilina, odbor CD a PK, Vysokoškolákov 8556/33B, 010 01 Žilina
- Okresný úrad Žilina, odbor KR, Vysokoškolákov 8556/33B, 010 08 Žilina
- ORPZ, Okresný dopravný inšpektorát, Veľká Okružná 31, 010 75 Žilina
- Dubec Peter, 013 13 Kónská 200
- Prieložný Vladimír, Zápilie 154/4, 013 13 Kónská
- Prieložný Jozef, Hlavná 32/42, 013 13 Kónská
- Prieložný Ľubomír, 1. mája 95/10, 013 13 Kónská
- Obec Kónská, Školská ulica 410/2, 013 13 Kónská + verejná vyhláška
- spis

28 .03. 2023
Vyvesené dňa

Zvesené dňa

Podpis, pečiatka.....

Podpis, pečiatka

Obec Kónská
Školská ulica 410/2
013 13 Kónská