


Obec Ďurčina

Obecný úrad v Ďurčinej, Ďurčina č.77, 015 01 Rajec



Č.j.: 12/1928/2016-
Č. záznamu: 12/1928/2016/1
Vybavuje: Ing. Dita Jarinová
Tel: 041/5076515
E-mail: dita.jarinova@rajec.sk

dňa 4.11.2016

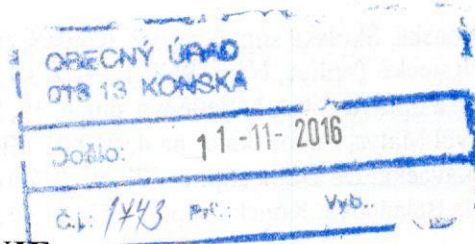

OZNÁMENIE

O ZAČATÍ ÚZEMNÉHO KONANIA A NARIADENIE ÚSTNEHO POJEDNÁVANIA

Obec Kanská, Školská 410/2, 013 13 Kanská

podal dňa 18.10.2016 návrh na vydanie územného rozhodnutia o umiestnení stavby:

Chodník Kanská - Rajecké Teplice pozdĺž cesty I/64 v k.ú. Kanská

na pozemku register "C" parc. č. 2069/2, 2069/5, /register "E" parc. č. 2273/201, 2335/1, 2335/2/ v k.ú. Kanská.

Uvedeným dňom bolo začaté územné konanie.

Obec Ďurčina, ako stavebný úrad príslušný podľa §119 zákona č.50/1976 Zb. o územnom plánovaní a stavebnom poriadku v znení neskorších predpisov (stavebný zákon), v súlade s ustanovením §36 ods.1 stavebného zákona oznamuje začatie územného konania dotknutým orgánom a organizáciám, ako aj známym účastníkom konania a súčasne nariaďuje za účelom prerokovania tohto návrhu ústne pojednávanie spojené s miestnym zisťovaním na deň

15. decembra 2016 o 9.00 hodine

so stretnutím pozvaných Malá zasadačka, Mestský úrad, Nám. SNP 2/2, 015 01 Rajec.

Účastníci územného konania môžu svoje námietky uplatniť najneskôr pri ústnom pojednávaní, inak sa na ne nebude prihliadať. V rovnakej lehote oznámia svoje stanoviská dotknuté orgány a organizácie. Účastníci konania môžu nahliadnuť do podkladov rozhodnutia (Mesto Rajec, Nám. SNP 2/2, 015 22 Rajec, úradné dni: Po: 8.00-14.00, St: 8.00-16.00, Pi: 8.00-11.00).

Účastníci konania sa môžu pred vydaním rozhodnutia vyjadriť k jeho podkladom, prípadne navrhnúť ich doplnenie. Ak si niektorý z účastníkov konania zvolí svojho zástupcu, tento zástupca musí predložiť písomnú plnú moc toho účastníka konania, ktorý sa dal zastupovať.

SPOLOČNÝ OBECNÝ ÚRAD
Územné plánovanie
a stavebný poriadok
Nám. SNP 2/2, 015 01 RAJEC

Ján Čerňan
starosta obce Ďurčina

Toto oznámenie musí byť vyvesené na úradnej tabuli mesta /obce/ na dobu 15 dní.

Vyvesené dňa: 11 -11- 2016

Zvesené dňa:

OBEC KANSKÁ
Obecný úrad
013 13 Rajecké Teplice

-1-


Pečiatka a podpis orgánu, ktorý potvrdzuje vyvesenie a zvesenie oznámenia.

Doručí sa:

Obec Kanská, Školská súp. č. 410/2, Kanská, 013 13 Rajecké Teplice
Mesto Rajecké Teplice, Nám. SNP 1/29, 013 13 Rajecké Teplice
Slovenská Správa Ciest, Miletičova súp. č. 19, 826 19 Bratislava
Ing. Pavol Matys, Závodská cesta 4, 010 01 Žilina
Janka Kavecká, Do Dubu súp. č. 477/49, 013 14 Kamenná Poruba
Gabriela Belancová, Kanská súp. č. 552, 013 13 Rajecké Teplice
OR HaZZ, Nám. požiarnikov súp. č. 1, 010 01 Žilina
Okresný úrad, OSŽP, OPaK, M.R.Štefánika súp. č. 1, 0101 Žilina
Okresný úrad CDaPK, Predmestská súp. č. 1613, 011 95 Žilina
Okresný úrad, OSŽP, ŠVS, M.R.Štefánika súp. č. 1, 010 01 Žilina
OSŽP EIA Okresný úrad, M.R.Štefánika súp. č. 1, 010 01 Žilina
DI OR PZ SR, Kuzmányho súp. č. 1, 010 01 Žilina
Okresný úrad, OSŽP ŠSOH, M.R. Štefánika súp. č. 1, 010 01 Žilina
SSE-D a.s, Pri Rajčianke súp. č. 2927, 010 47 Žilina
SPP-D a.s., Mlynské Nivy súp. č. 44, 825 19 Bratislava
SeVaK a.s., Bôrická cesta súp. č. 1960, 010 57 Žilina
Tcom a.s., Poštová súp. č. 1, 010 01 Žilina
SVP š.p., Nábřežie I. Krasku súp. č. 834/3, 921 80 Piešťany
Slovenská správa ciest, IVSC, M.Rázusa súp. č.104, 010 01 Žilina
Obec Ďurčina, Ďurčina súp. č. 77, 015 01 Rajec

PREHLADNÁ SITUÁCIA

M = 1 : 5000

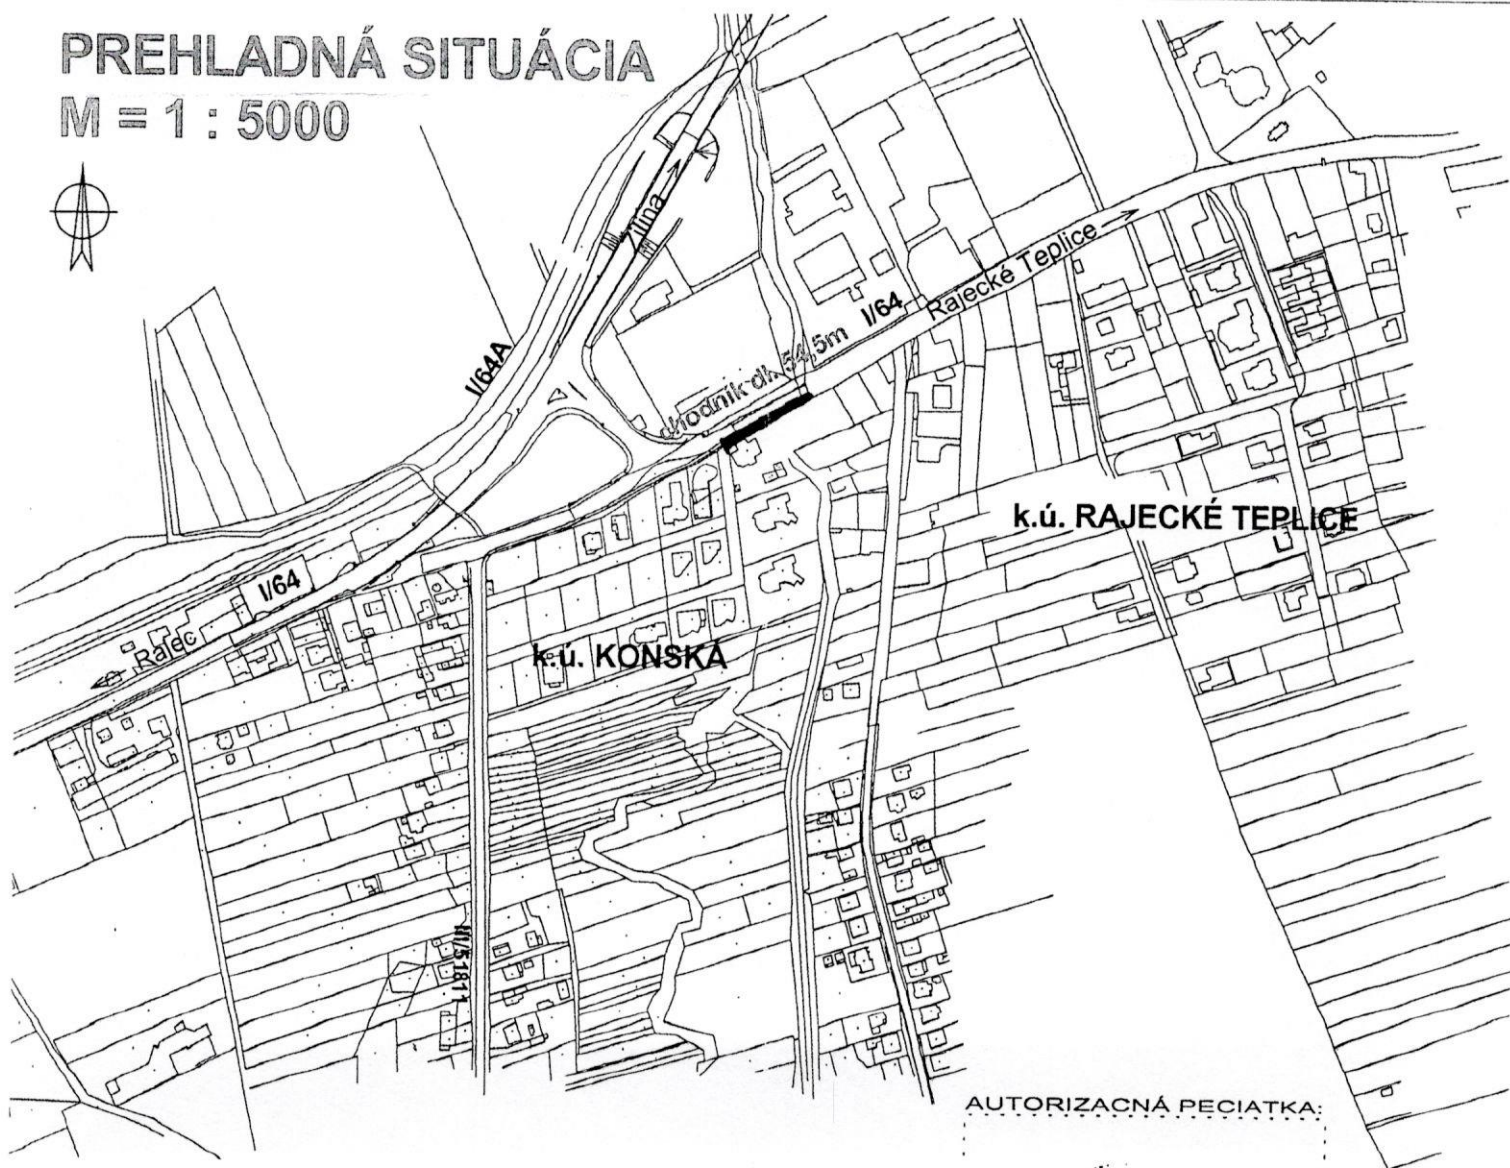

AUTORIZACNÁ PECIATKA: