Obec Konská

Obecný úrad v Konskej, Školská 410/2, 013 13 Konská

Č.j.: 12/15/415/2021-Ja dňa 22.7.2021
Č. záznamu: 12/15/415/2021/1
Vybavuje: Ing. Dita Jarinová
Tel: 041/5076515
E-mail: dita.jarinova@rajec.sk

OZNÁMENIE

ZAČATIE ÚZEMNÉHO KONANIA

Mesto Rajecké Teplice, Nám. SNP 1/29, 013 13 Rajecké Teplice

podal dňa 23.4.2021 návrh na vydanie územného rozhodnutia o umiestnení stavby:

Chodník a lávka pre peších na Rajeckej ceste I/64, k.ú. Rajecké Teplice

na pozemkoch register "C" : parc.č.601, v katastrálnom území Rajecké Teplice
parc.č.2273/2, v katastrálnom území Konská.

Uvedeným dňom bolo začaté územné konanie.

Stavba obsahuje:

- **SO 01 Chodník** - chodník pre peších s odvodnením pozdĺž cesty I/64 (ul. Rajecká cesta) v k.ú. Rajecké Teplice v dĺžke 58,5m, šírky 1,5m, nadväzuje na existujúci chodník v k.ú. Rajecké Teplice a končí pri Porubskom potoku v k.ú. Konská. V danej lokalite sa nachádza existujúci vjazd na pozemok a zároveň sa predpokladá vybudovanie nového vjazdu, v týchto miestach zníži úroveň chodníka tak, aby sa zabezpečil plynulý prechod motorovým vozidlom na pozemok, odvodnenie je riešené cez odvodňovacie obrubníky dl. 58m s uskakovaným dnom, na konci je navrhnutý vpust VP1 s odvedením zrážkových vôd potrubím DN 200 mm, SN8 do Porubského potoka, potrubie sa ukončí v brehovom výustnom objekte z monolitického prostého betónu C30/37, breh bude upravený do pôvodného stavu..

Obec Konská, ako stavebný úrad príslušný podľa §119 ods.3 zákona č.50/1976 Zb. o územnom plánovaní a stavebnom poriadku v znení neskorších predpisov ("stavebný zákon"), v súlade s ustanovením §36 ods.1 a ods.4 stavebného zákona oznamuje začatie územného konania dotknutým orgánom a organizáciám a známym účastníkom konania. Keďže pre dané územie je spracovaná a schválená územno-plánovacia dokumentácia, upúšťa stavebný úrad podľa §36 ods.2 stavebného zákona od ústneho pojednávania a miestneho zisťovania v predmetnej veci.

Účastníci územného konania môžu svoje námietky a pripomienky uplatniť na príslušnom správnom orgáne do

10 dní odo dňa doručenia tohto oznámenia;

na neskôr podané námietky sa nebude prihliadať. V rovnakej lehote oznámia svoje stanoviská dotknuté orgány a organizácie. Účastníci konania môžu nahliadnuť do podkladov rozhodnutia (Mesto Rajec, Nám. SNP 2/2, 015 22 Rajec, úradné dni po telefonickom dohovore)

Účastníci územného konania sa môžu pred vydaním rozhodnutia vyjadriť k jeho podkladom, prípadne navrhnúť ich doplnenie. Ak si niektorý z účastníkov konania zvolí svojho zástupcu, tento musí predložiť písomnú plnú moc toho účastníka konania, ktorý sa dal zastupovať.

Ing. Janka Stupňanová
starostka obce Konská

Toto oznámenie musí byť vyvesené na úradnej tabuli mesta /obce/ na dobu 15 dní.

Vyvesené dňa: 22.07.2021 Zvesené dňa: .....

Pečiatka a podpis orgánu, ktorý potvrdzuje vyvesenie a zvesenie oznámenia.


Obec Konská
Školská ulica 410/2
013 13 Konská

Doručí sa:

účastníci (doručenky)
Mesto Rajecké Teplice, Nám. SNP súp. č. 1/29, 013 13 Rajecké Teplice
Soňa Verešová, Školská súp. č. 149/36, 013 13 Rajecké Teplice
Elena Kňazúrová, ul.30.apríla súp. č. 282/1, 013 13 Rajecké Teplice
Obec Konská, Školská súp. č. 410/2, 013 13 Konská
Slovenský vodohospodársky podnik š.p., Radničné námestie 8, 96901 Banská Štiavnica

dotknuté orgány
SVP š.p., Nábrežie I. Krasku súp. č. 834/3, 921 80 Piešťany
Stredoslovenská Distribučná, a.s., Pri Rajčianke súp. č. 2927/8, 010 47 Žilina
SPP-D a.s., Mlynské Nivy súp. č. 44, 825 19 Bratislava
Slovenská správa ciest IVSC, M.Rázusa súp. č. 104, 010 01 Žilina
SeVaK a.s., Bôrická cesta súp. č. 1960, 010 57 Žilina
SEPS, Mlynské nivy súp. č. 59, 824 84 Bratislava
T com a.s., Poštová súp. č. 1, 010 01 Žilina
Orange Slovakia a.s., Metodova súp. č. 8, 821 09 Bratislava
Okresný úrad, OSŽP, ŠSOO, Vysokoškolákov súp. č. 8556/33B, 010 08 Žilina
Okresný úrad, OSŽP ŠVS, Vysokoškolákov súp. č. 8556/33B, 010 08 Žilina
Okresný úrad, OSŽP OPaK, Vysokoškolákov súp. č. 8556/33B, 010 08 Žilina
Okresný úrad, CDaPK, Vysokoškolákov súp. č. 8556/33B, 010 08 Žilina
Okresné riaditeľstvo PZ v Žiline, Okresný dopravný inšpektorát, Veľká Okružná súp. č. 1314/31, 010 01 Žilina

ostatný(í)
Obec Konská, Školská súp. č. 410/2, 013 13 Konská
Ing. Pavol Matys, Závodská cesta 4, 010 01 Žilina

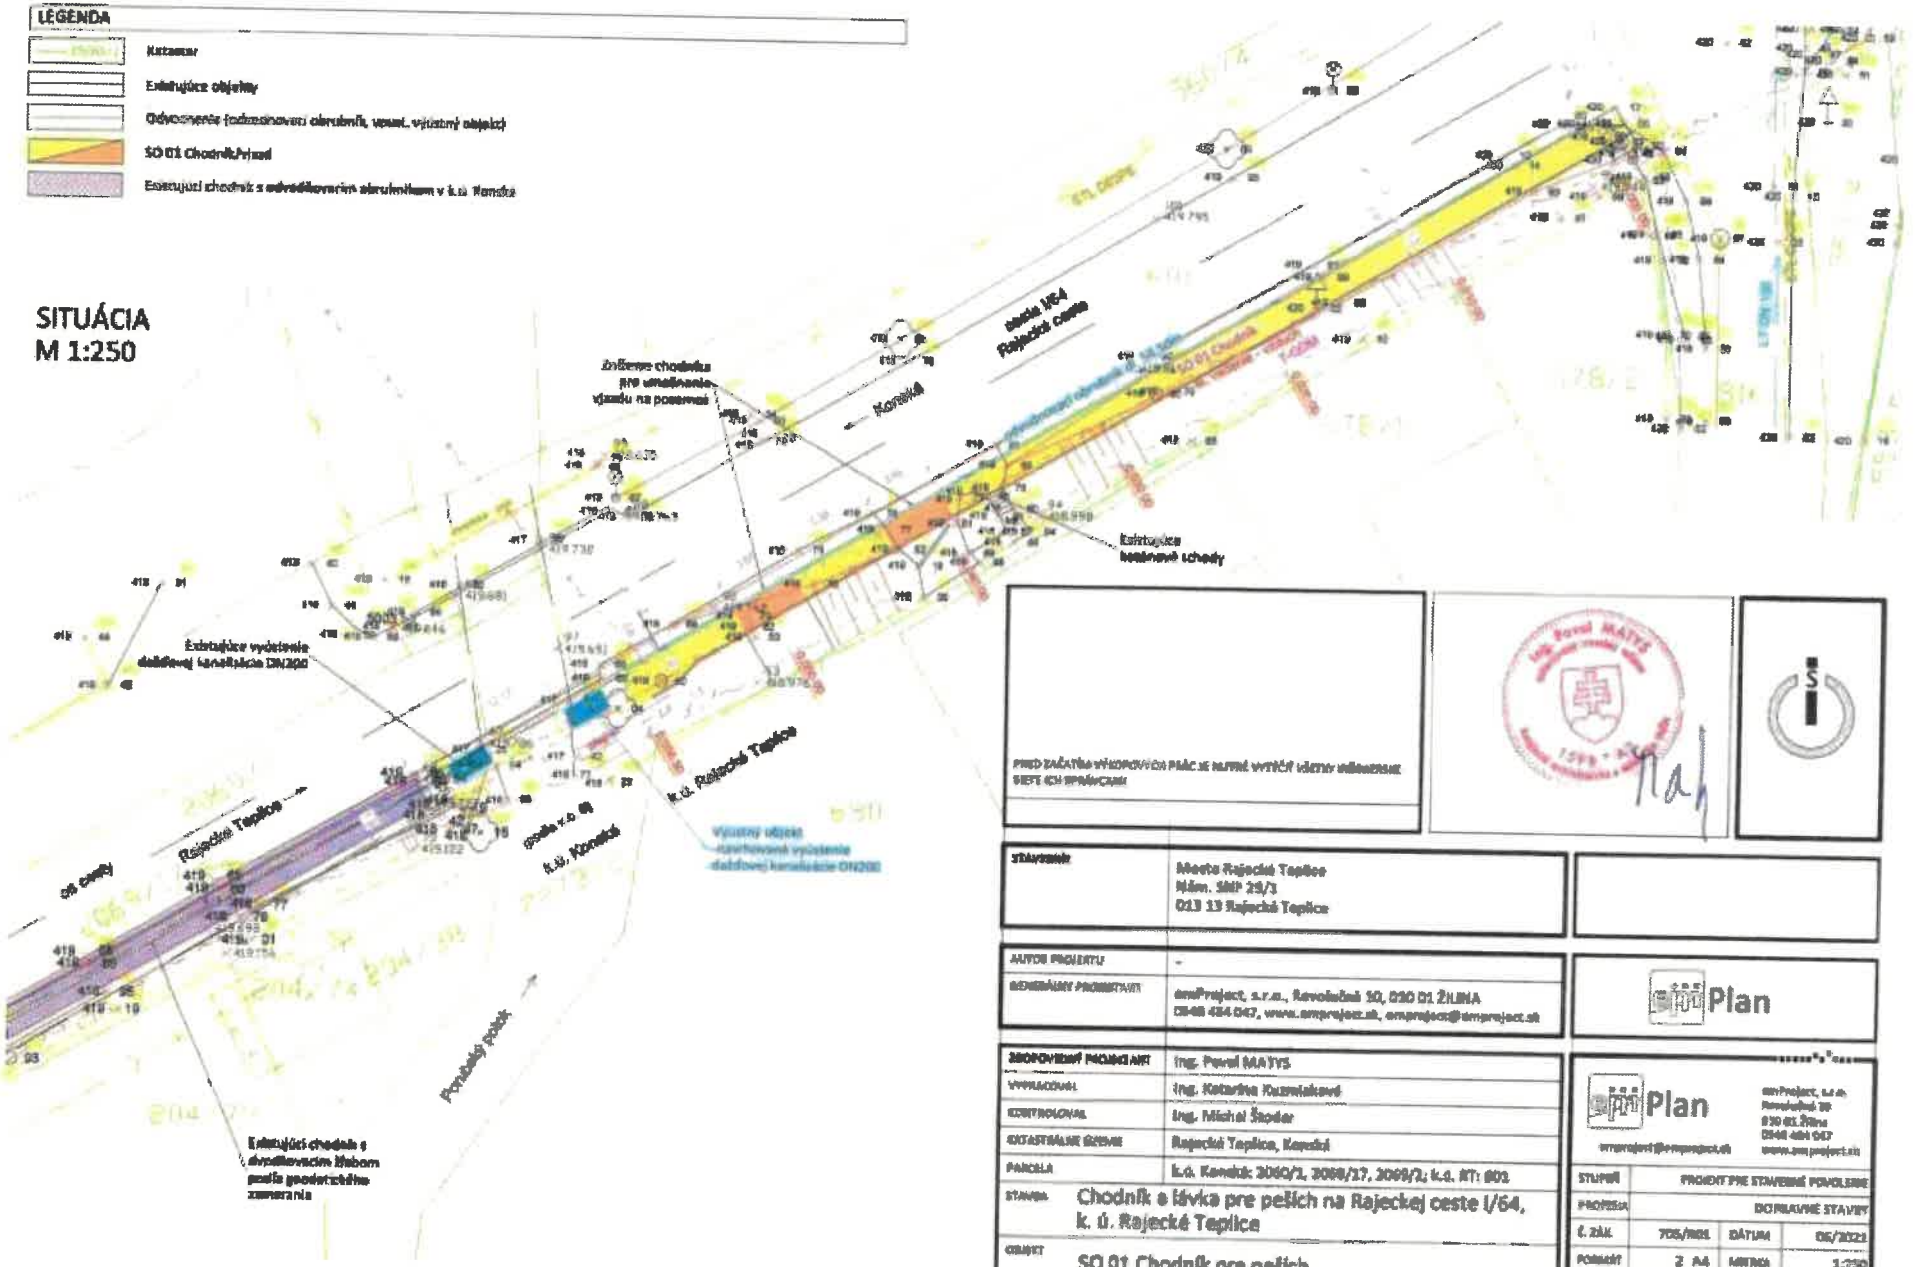

PRED ZAČIATKOM VÝKOPOVÝCH PRÁC JE NUTNÉ VYTÝČIŤ IDENTICKY UMIESTNENÉ SIETE ICH SPRÁVCAMI

STAVEBNÍK	Mesto Rajecké Teplice Nám. SNP 29/1 013 13 Rajecké Teplice
AUTOR PROJEKTU	-
GENERÁLNY PROJEKTANT	enviProject, s.r.o., Revolučná 10, 010 01 ŽILINA 0948 484 047, www.enviproject.sk, enviproject@enviproject.sk
ZODPOVEDNÝ PROJEKTANT	Ing. Pavol MATYS
VYHOTOVIL	Ing. Katarína Kuzmiaková
KONTROLOVAL	Ing. Michal Štopár
KATASTRÁLNE ÚZEMIE	Rajecké Teplice, Kanálka
PARCELA	k.ú. Kanálka: 3060/2, 3068/17, 3069/2; k.ú. RT: 801
STAVBA	Chodník a lávka pre pešich na Rajeckej ceste I/64, k. ú. Rajecké Teplice
OBJEKT	SO 01 Chodník pre pešich
ČASŤ	Situácia

enviPlan

enviProject, s.r.o.
Revolučná 10
010 01 Žilina
0948 484 047
enviproject@enviproject.sk
www.enviproject.sk

STUPEŇ	PROJEKT PRE STAVEBNÉ POVOLENIE		
PROFESIA	DOPRAVNÉ STAVBY		
Č. ZÁK.	705/001	DÁTUM	05/2021
FORMÁT	2 A4	MIERKA	1:250
PROFESIA	Č. VÝKRESU		ŠADA
DS	02		