


# VÝKRES DOČASNÉHO DZ M 1:330

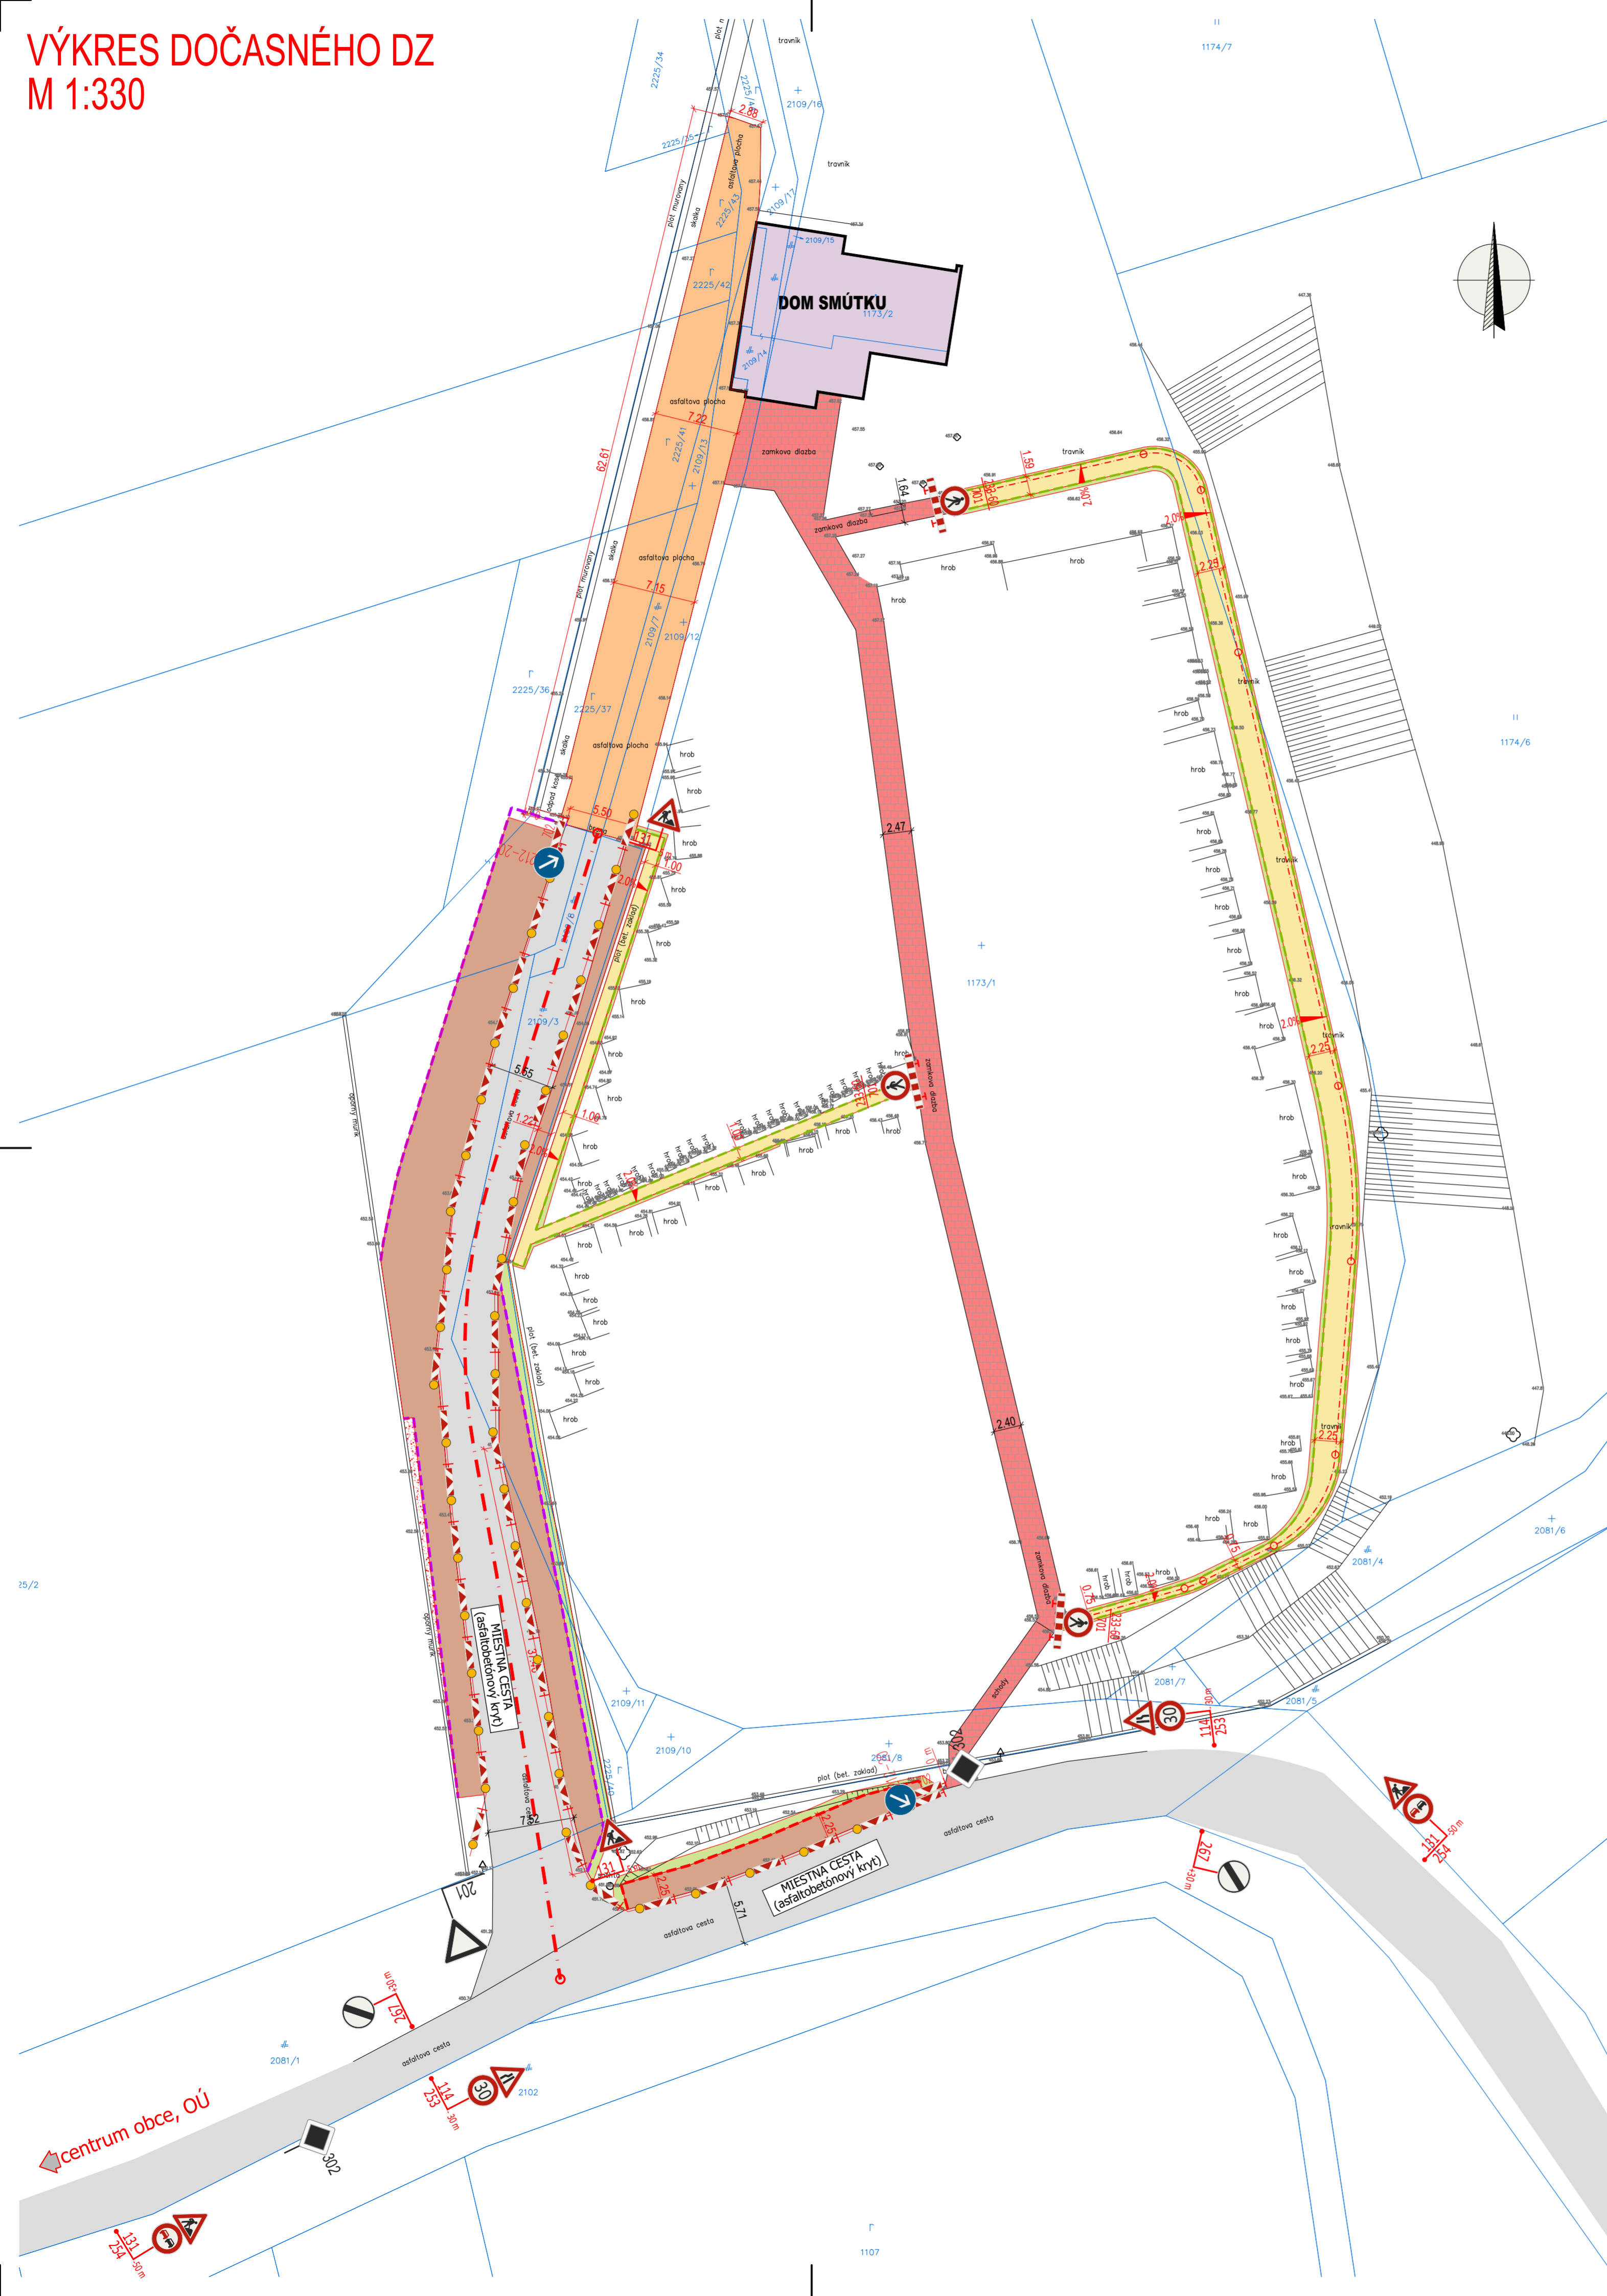

## LEGENDA PLOCH:

	REKONŠTRUOVANÉ SPEVNEÉ PLOCHY Z RETENČEJ DRENÁŽNEJ DLAŽBY HR. 80mm
	NAVROVANÉ REKONŠTRUOVANÉ PLOCHY - VYBÚRANIE ASFALTOVEJ PLOCHY A NOVÁ PLOCHA Z RETENČEJ DRENÁŽNEJ DLAŽBY HR. 80mm
	REKONŠTRUOVANÉ SPEVNEÉ PLOCHY - CHODNÍKY A PLOCHY PRE PEŠÍCH Z RETENČEJ DRENÁŽNEJ DLAŽBY HR. 60mm
	NAVROVANÉ REKONŠTRUOVANÉ PLOCHY - ROZOBRTIE PŮVODNÝCH CHODNÍKOV A PLOCH PRE PEŠÍCH Z RETENČEJ DRENÁŽNEJ DLAŽBY HR. 60mm
	NAVROVANÉ PLOCHY ZELENÉ - ZAHUMUSOVANIE A ZATRÁVNENIE, DROBNÉ TERÉNNÉ ÚPRAVY
	EXISTUJÚCE SPEVNEÉ PLOCHY - MIESTNE CESTY PRE MOTOROVÚ DOPRAVU - ASFALTOBETÓN
	EXISTUJÚCE SPEVNEÉ PLOCHY - CHODNÍKY PRE PEŠÍCH

## LEGENDA ČIAR A SYMBOLOV:

	HRANICE POZEMKOV STAV KN-C
	HRANICE POZEMKOV STAV KN-C SO SLÚČKOU
	POLOHOPISNÉ A VÝŠKOPISNÉ ZAMERANIE LOKALITY, ÚZEMIA
	NAVROVANÝ STAV - SPEVNEÉ DRENÁŽNE PLOCHY
	ZÁHRADNÝ (ZÁHONOVÝ) BETÓNOVÝ OBRUBNÍK 50*200*1000mm DO BETÓNOVÉHO LŮŽKA
	NAVROVANÝ CESTNÝ BETÓNOVÝ OBRUBNÍK 260*150*1000mm DO BETÓNOVÉHO LŮŽKA - VYVÝŠENÝ
	NAVROVANÝ CESTNÝ BETÓNOVÝ OBRUBNÍK 260*150*1000mm DO BETÓNOVÉHO LŮŽKA - ZAPUSTENÝ

## LEGENDA NAVROVANÉHO DOČASNÉHO DOPRAVNÉHO ZNAČENIA:

### ZVISLÉ DOPRAVNÉ ZNAČENIE

#### VÝSTRAŽNÉ ZNAČKY:

##### I. 1. Stavebno-technické vlastnosti cesty

	114	ZÚŽENÁ VOZOVKA SPRAVA	1 KS
	114	ZÚŽENÁ VOZOVKA ZĽAVA	1 KS

##### I. 3. Organizácia a stav premávky

	131	PRÁCA	4 KS
--	-----	-------	------

#### REGULAČNÉ ZNAČKY:

##### II. Príkazové a zákazové značky

##### II. 1. Smer jazdy

	212	PRÍKÁZANÝ SMER OBCHÁDZANIA VĽAVO	3 KS
--	-----	----------------------------------	------

##### II. 1. Smer jazdy

	233	ZÁKAZ VSTUPU poznámka 2* "symbol chodca"	3 KS
--	-----	---	------

##### II. 4. Spôsob jazdy

	253	NAJVYŠŠIA DOVOLENÁ RÝCHOLOSŤ text 2* "30"	2 KS
	254	ZÁKAZ PREDCHÁDZANIA	2 KS
	267	KONIEC VIACERÝCH ZÁKAZOV	2 KS

#### DOPRAVNÉ ZARIADENIA:

##### I. Vodiace zariadenia

##### I. 1. Zariadenia pre vyznačenie dočasných prekážok

	701	ZÁBRANA NA OZNAČENIE UZÁVERY	3 KS
	702	SMEROVACIA DOSKA LAVÁ (SÍPOVÁ)	40 KS

## POZNÁMKY:

- V PREDMETNEJ LOKALITE STAVBY SA NACHÁDZAJÚ EXISTUJÚCE TRVALÉ TRVALÉ DOPRAVNÉ ZNAČKY, SÚ ZAKRESLENÉ SVOJOU FARBOU
- DOČASNÉ ZVISLÉ DOPRAVNÉ ZNAČKY SÚ NAVROVANÉ V ZÁKLADNOM ROZMERE, REFLEXNEJ ÚPRAVE A NA POZÍKOVANEJ KONŠTRUKCII - STÍPKOCH SVOJEJ FARBY NA GUMENÝCH PODLOŽKÁCH V ZMYSLE ZÁKONA NR SR 08/2009, VYHLÁŠKY MV SR 30/2020, TP 069, TP 117, VL 6.1, STN 01 8020, STN 73 6101 A ICH ZMENA A OPRAV.
- DOČASNÉ DOPRAVNÉ ZNAČENIE JE NAVROVANÉ PODLA VZOROVÝCH SCHÉM PRE DLHODOBÉ PRACOVNÉ MIESTO MIMO OBCE, ZASTAVANÉHO ÚZEMIA V ZMYSLE TP 069 A V ZMYSLE TP 117
- DOČASNÉ DOPRAVNÉ ZNAČKY UMIESŤNÍŤ TAK, ABY NEZASAHOVALI DO PREJAZDNÉHO PROFILU KOMUNIKÁCIE, OKREM 701 A 702
- STAVEBNÉ PRÁCE BŮDÚ PREBIEHAŤ POČAS DENNEJ DOBY, CHARAKTER PRÁČ MIESTA JE STABILNÉ PRACOVNÉ MIESTO,
- IHNEĎ PO REALIZÁCIÍ STAVEBNÝCH PRÁČ SA DOZ ODSTRÁNI A TO PROTI SMERU JAZDY!!!

MANAŽER PROJEKTU:	ING. PETER VONŠ	 <b>PPAN group s.r.o.</b> Antona Bernoláka 2181/52, 010 01 Žilina +421 904 274 782 von.s.peter@gmail.com			
NAVROVAL, VYPRACOVAL:	ING. PETER VONŠ				
ZODPOVEDNÝ PROJEKTANT:	ING. PETER VONŠ				
KONTROLOVAL:	ING. PETER VONŠ				
KRAJ:	ŽILINSKÝ	OKRES:	ŽILINA	KAT. ÚZEMIE:	KONSKÁ
INVESTOR:	obec Kónská, školská ulica 410/2, 013 13 Kónská				
NAZOV STAVBY:	<b>Vodozádržné opatrenia na cintoríne v obci Kónská</b>				
STAVEBNÝ OBJEKT:	VODOZÁDRŽNÉ OPATRENIA - plochy				
NAZOV VÝKRESU:	<b>VÝKRES DOČASNÉHO DOPRAVNÉHO ZNAČENIA</b>				
ČÍSLO ZÁKAZKY:	V24-064	DAŤUM:	03/2024	STUPEŇ:	Ohlásenie stavebných úprav
MIERKA:	1:330	FORMÁT:	6xA4	ČÍSLO PRÍLOHY:	SÚPRAVA:
	06				