



KOORDINAČNÁ SITUÁCIA M 1:300

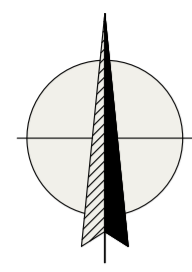

VZ-PL
VODOZÁDRŽNÉ OPATRENIA - plochy

VZ-VH
VODOZÁDRŽNÉ OPATRENIA - vodné hospodárstvo

OBJEKTOVÁ SKLADBA:
VZ-PL VODNÉ HOPODÁRSTVO - plochy
VZ-VH VODNÉ HOPODÁRSTVO - vodné hospodárstvo

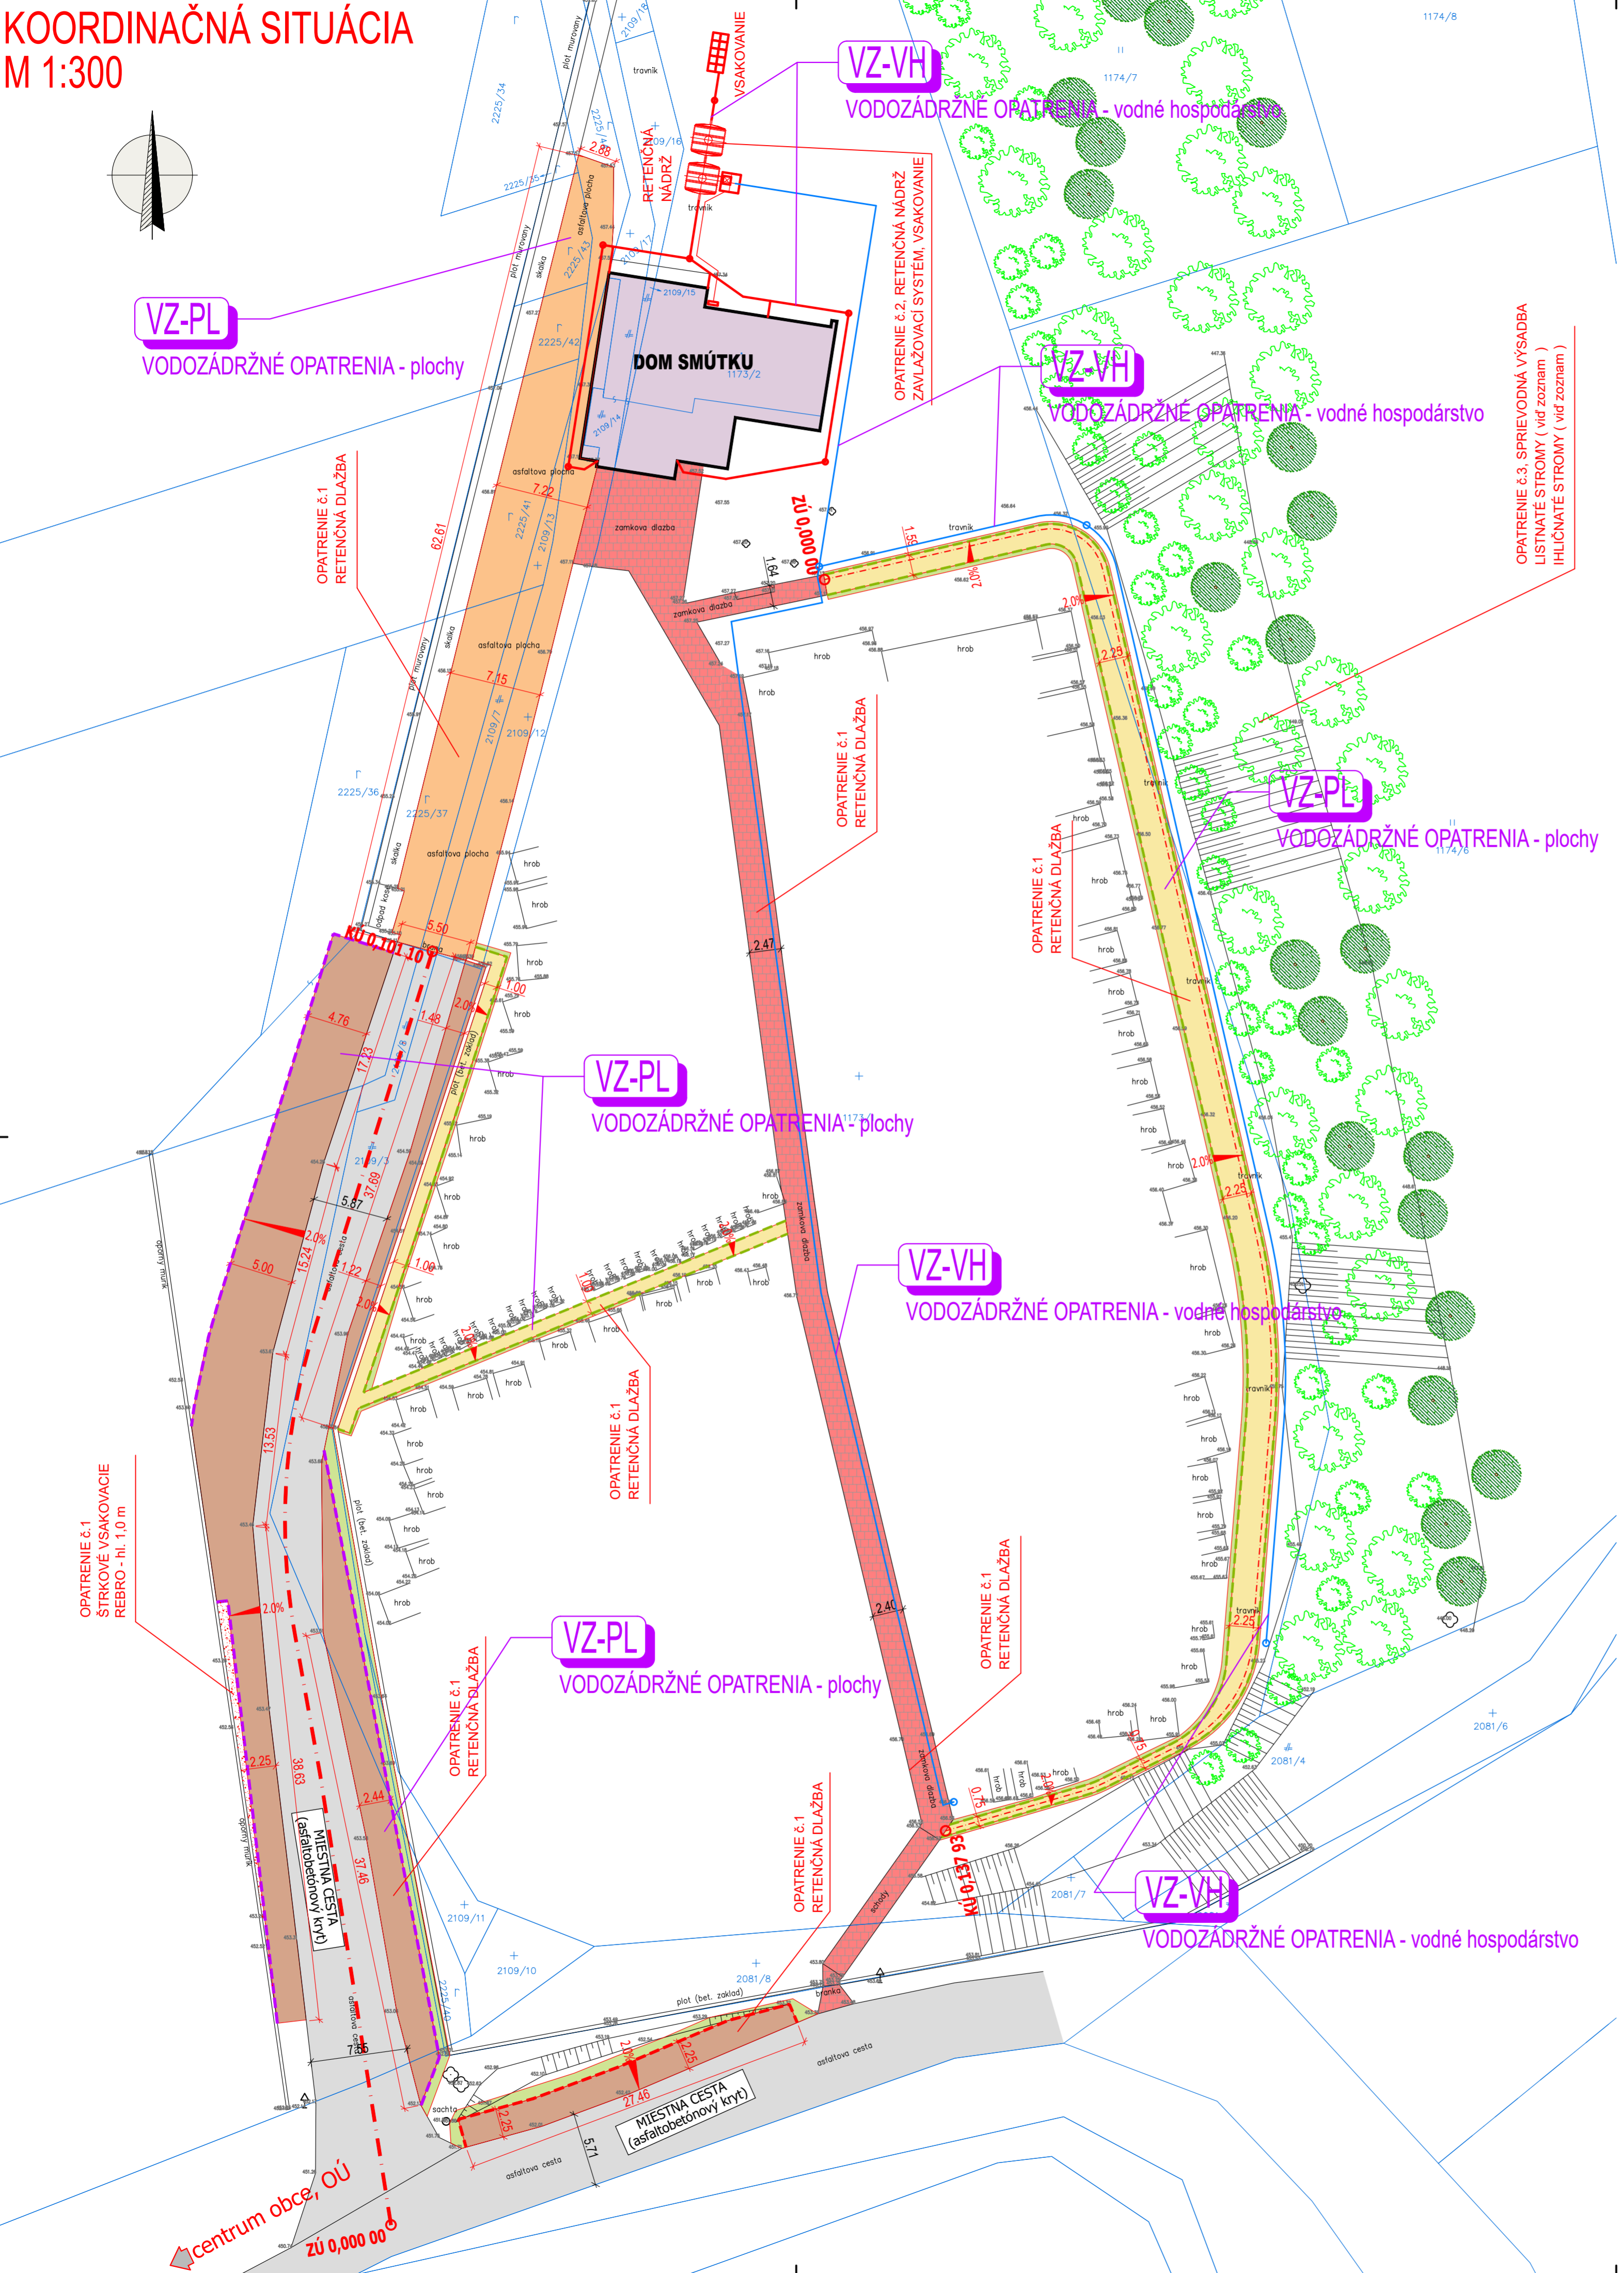

OPATRENIE č.3 SPRIEVODNÁ VÝSADBA LISTNATÉ STROMY (viď zoznam) IHLIČNATÉ STROMY (viď zoznam)

LEGENDA PLOCH:

- REKONŠTRUOVANÉ SPEVNENÉ PLOCHY Z RETENČNEJ DRENÁŽNEJ DLAŽBY HR. 80mm
- NAVRHOVANÉ REKONŠTRUOVANÉ PLOCHY - VYBÚRANIE ASFALTOVEJ PLOCHY A NOVÁ PLOCHA Z RETENČNEJ DRENÁŽNEJ DLAŽBY HR. 80mm
- REKONŠTRUOVANÉ SPEVNENÉ PLOCHY - CHODNÍKY A PLOCHY PRE PEŠÍCH Z RETENČNEJ DRENÁŽNEJ DLAŽBY HR. 60mm
- NAVRHOVANÉ REKONŠTRUOVANÉ PLOCHY - ROZOBRA Tie PŮVODNÝCH CHODNÍKY A PLOCHY PRE PEŠÍCH Z RETENČNEJ DRENÁŽNEJ DLAŽBY HR. 60mm
- NAVRHOVANÉ PLOCHY ZELENÉ - ZAHUMUSOVANIE A ZATRÁVNENIE, DROBNÉ TERÉNNÉ ÚPRAVY
- EXISTUJÚCE SPEVNENÉ PLOCHY - MIESTNE CESTY PRE MOTOROVÚ DOPRAVU - ASFALTOBETÓN
- EXISTUJÚCE SPEVNENÉ PLOCHY - CHODNÍKY PRE PEŠÍCH

<p>MANAŽER PROJEKTU: ING. PETER VONŠ NAVRHOVAL, VYPRACOVAL: ING. PETER VONŠ ZODPOVEDNÝ PROJEKTANT: ING. PETER VONŠ KONTROLOVAL: ING. PETER VONŠ KRAJ: ŽILINSKÝ OKRES: ŽILINA KAT. ÚZEMIE: KONSKÁ INVEŠTOR: obec Kanská, školská ulica 410/2, 013 13 Kanská</p>	<p>PPIN PPIN group s.r.o. Antona Bernoláka 2181/52, 010 01 Žilina +421 904 274 782 vonš.peter@gmail.com</p>
<p>NAZOV STAVBY: Vodozádržné opatrenia na cintoríne v obci Kanská</p>	<p>ČÍSLO ZÁKAZKY: V24-064 DÁTUM: 03/2024 STUPEŇ: Ohlásenie stavebných úprav MIERKA: 1:300 FORMÁT: 6xA4 ČÍSLO PRÍLOHY: SÚPRAVA</p>
<p>STAVEBNÝ OBJEKT: koordináčna situácia NAZOV VÝKRESU: KOORDINAČNÁ SITUÁCIA</p>	<p>—</p>

centrum obce, OÚ
ZÚ 0,000 00