



Výkres vytvořil program pp_vod
 KATASTER
 PARCELNÉ ČÍSLA
 DRUH PŮVORCHU
 VZDAL OBJEKTŮ A VŘCHOL. BODOV
 OZNÁMENÍ VŘCHOLOVÝCH BODOV

(C)AutoPEN Liberec, tel:481120160, outopen@volny.cz
 Konečná
 výř. technická správa
 Tiskán
 35:50

(C)AutoPEN Liberec, tel:481120160, outopen@volny.cz
 Konečná
 výř. technická správa
 Tiskán
 104:50

MÉRITKO 1:200/100

MÉRITKO 1:200/100

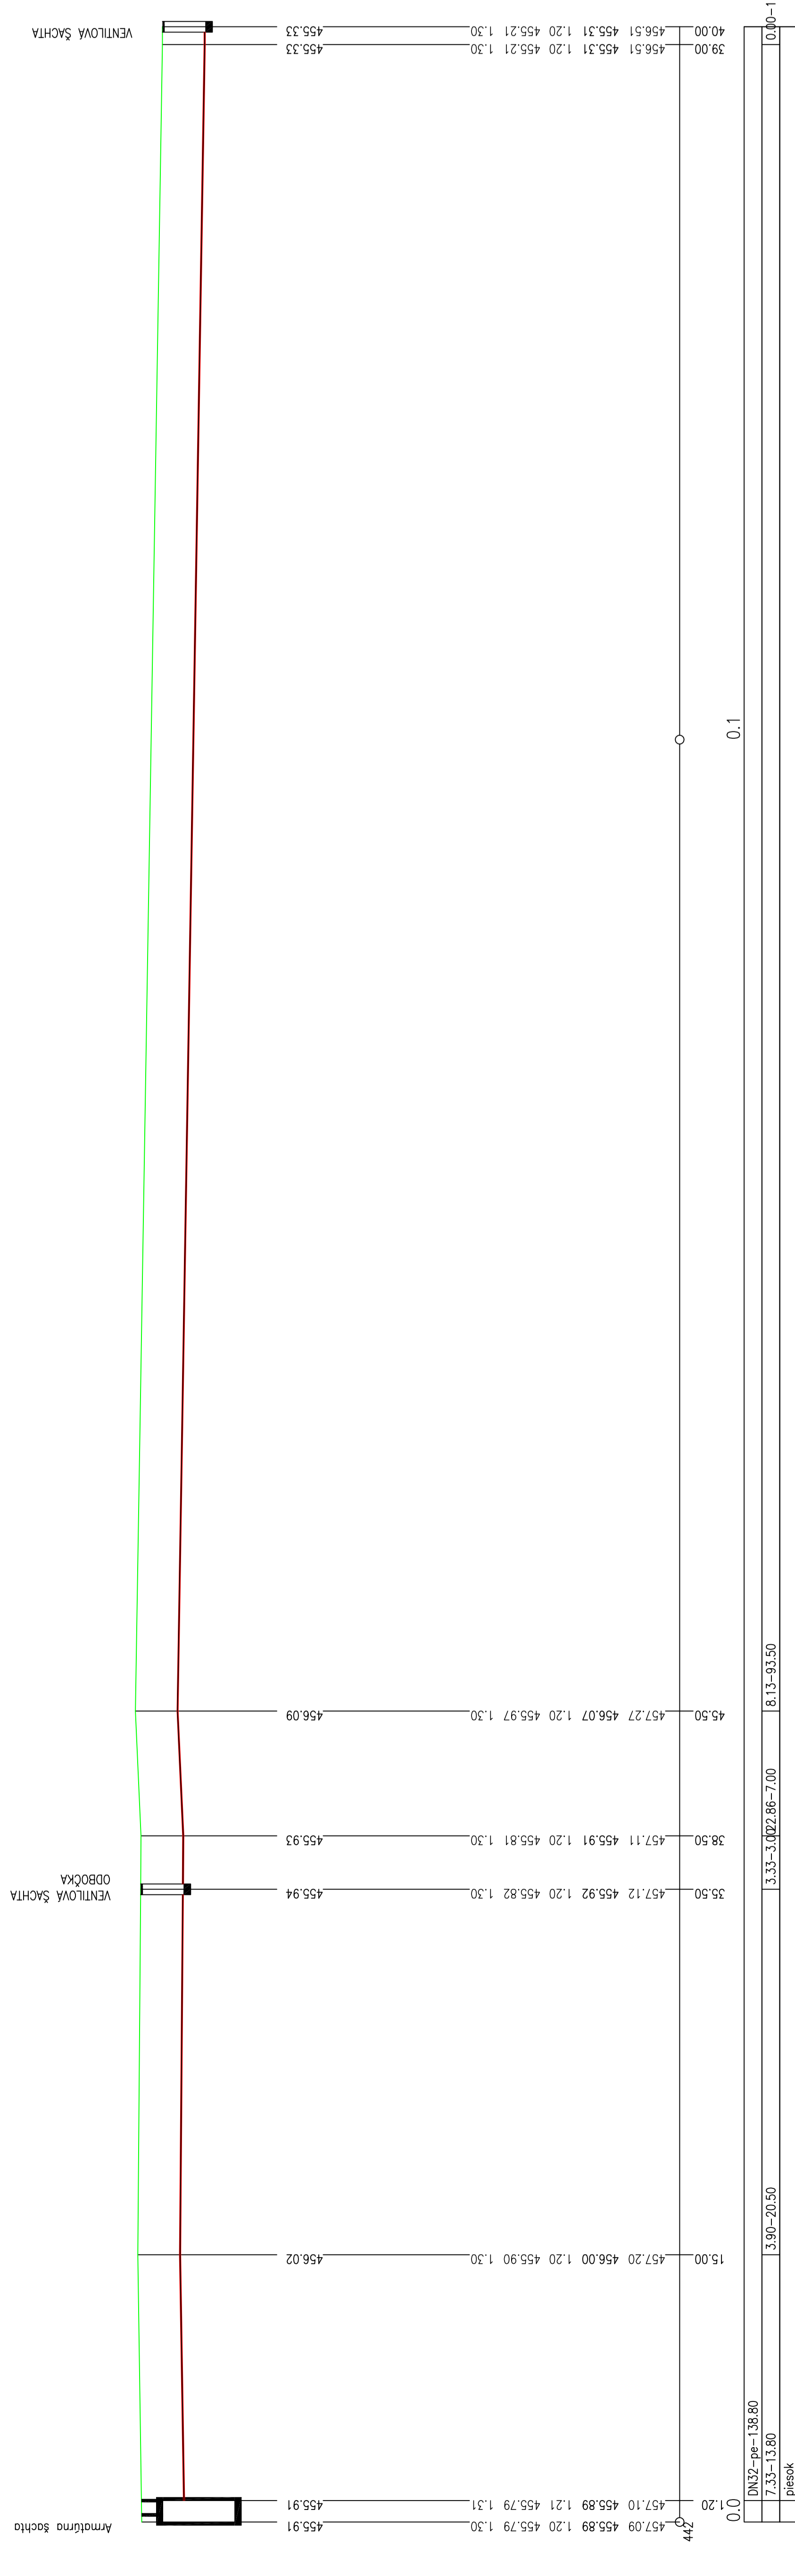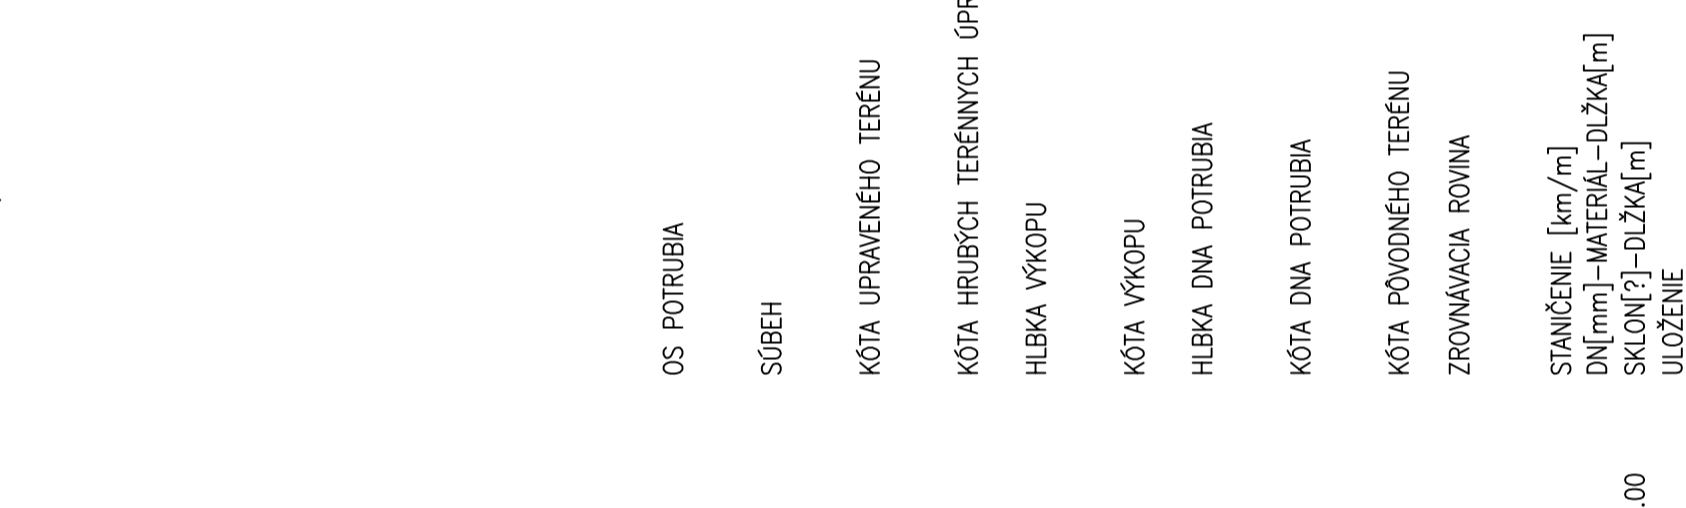





MANAŽER PROJEKTU:	ING. PETER VONŠ
NAVRHOVÁČ/VYPRACOVÁČ:	ING. MILOSLAV REMIS
ZODPOVEDNÝ PROJEKTANT:	ING. MILOSLAV REMIS
KONTROLOVÁČ:	ING. PETER VONŠ
KRAJ:	ZLINSKÝ
OKRES:	ZLINA
KAT. ÚZEMIE:	KONŠKÁ
INVESTOR:	obec Konšká, Skolská ulica 4102, 013 13 Konšká
NÁZOV STAVBY:	Vodovádňové opatrenia na cintoríne v obci Konšká
ČÍSLO ZÁMERY:	VZ-064
DATUM:	04/2024
MIERKA:	1:200
FORMÁT:	A3
ČÍSLO VÝKRESU:	10
NÁZOV VÝKRESU:	PODĹŽNÝ PROFIL ZÁVLIAHOVÉHO VODOVODU
ČÍSLO VÝKRESU:	10
ČÍSLO VÝKRESU:	10