


- ZOZNAM FUNKČNÝCH A PRIESTOROVÝCH JEDNOTIEK, PRE KTORÉ PLATIA BLÍŽŠIE SPECIFIKOVANÉ PODMIENKY A REGULATÍVY
- A NOVÁ ZÁSTAVBA IBV (INDIVIDUÁLNA BYTOVÁ VÝSTAVBA) Z IZOLOVANÝCH RODINNÝCH DOMOV
 - B EXISTUJÚCA OBYTNÁ ZÁSTAVBA IBV
 - C ZÁSTAVBA HBV (HROMADNÁ BYTOVÁ VÝSTAVBA)
 - D PLOCHY PRE OBYČIANSKU VYBAVENOSŤ - EXISTUJÚCI ŠPORTOVÝ AREÁL
 - E PLOCHA PRE OBYČIANSKU VYBAVENOSŤ - OBYČIANSKE CENTRUM
 - G PLOCHA PRE OBYČIANSKU VYBAVENOSŤ - ŠKOLSKÝ AREÁL
 - H PLOCHA PRE VEREJNÚ OBYČIANSKU VYBAVENOSŤ - ZBERNÝ DVOR TRIEDENÉHO KOMUNÁLNEHO ODPADU
 - I OBYČIANSKA REKREAČNÁ ZÁKLADŇA PREDVOJSIE NAD BUKOVCI
 - J AGROTURISTICKÉ CENTRUM
 - K EXISTUJÚCA PLOCHA PRE PODNIKATELSKÉ AKTIVITY V PRÍRODE, VÝROBNÝCH SLUŽBÁCH A SKLADOVOM HOSPODARSTVE
 - L VIAČELOVÁ VODNÁ NÁDRŽ
 - M REKREAČNÝ AREÁL VÝŠIEHO VÝZNAMU - POVRÁZKOVÉ PIESKY / CIRKEVNÉ HORNÉ VRBY
 - N OBYČIANSKA VYBAVENOSŤ - HRISKÁ
 - O PLOCHY CINTORINOV
 - P NEURBANIZOVANÁ POĽNOHOSPODÁRSKA KRAJINA
 - R NEURBANIZOVANÁ KRAJINA - PLOCHY LPF

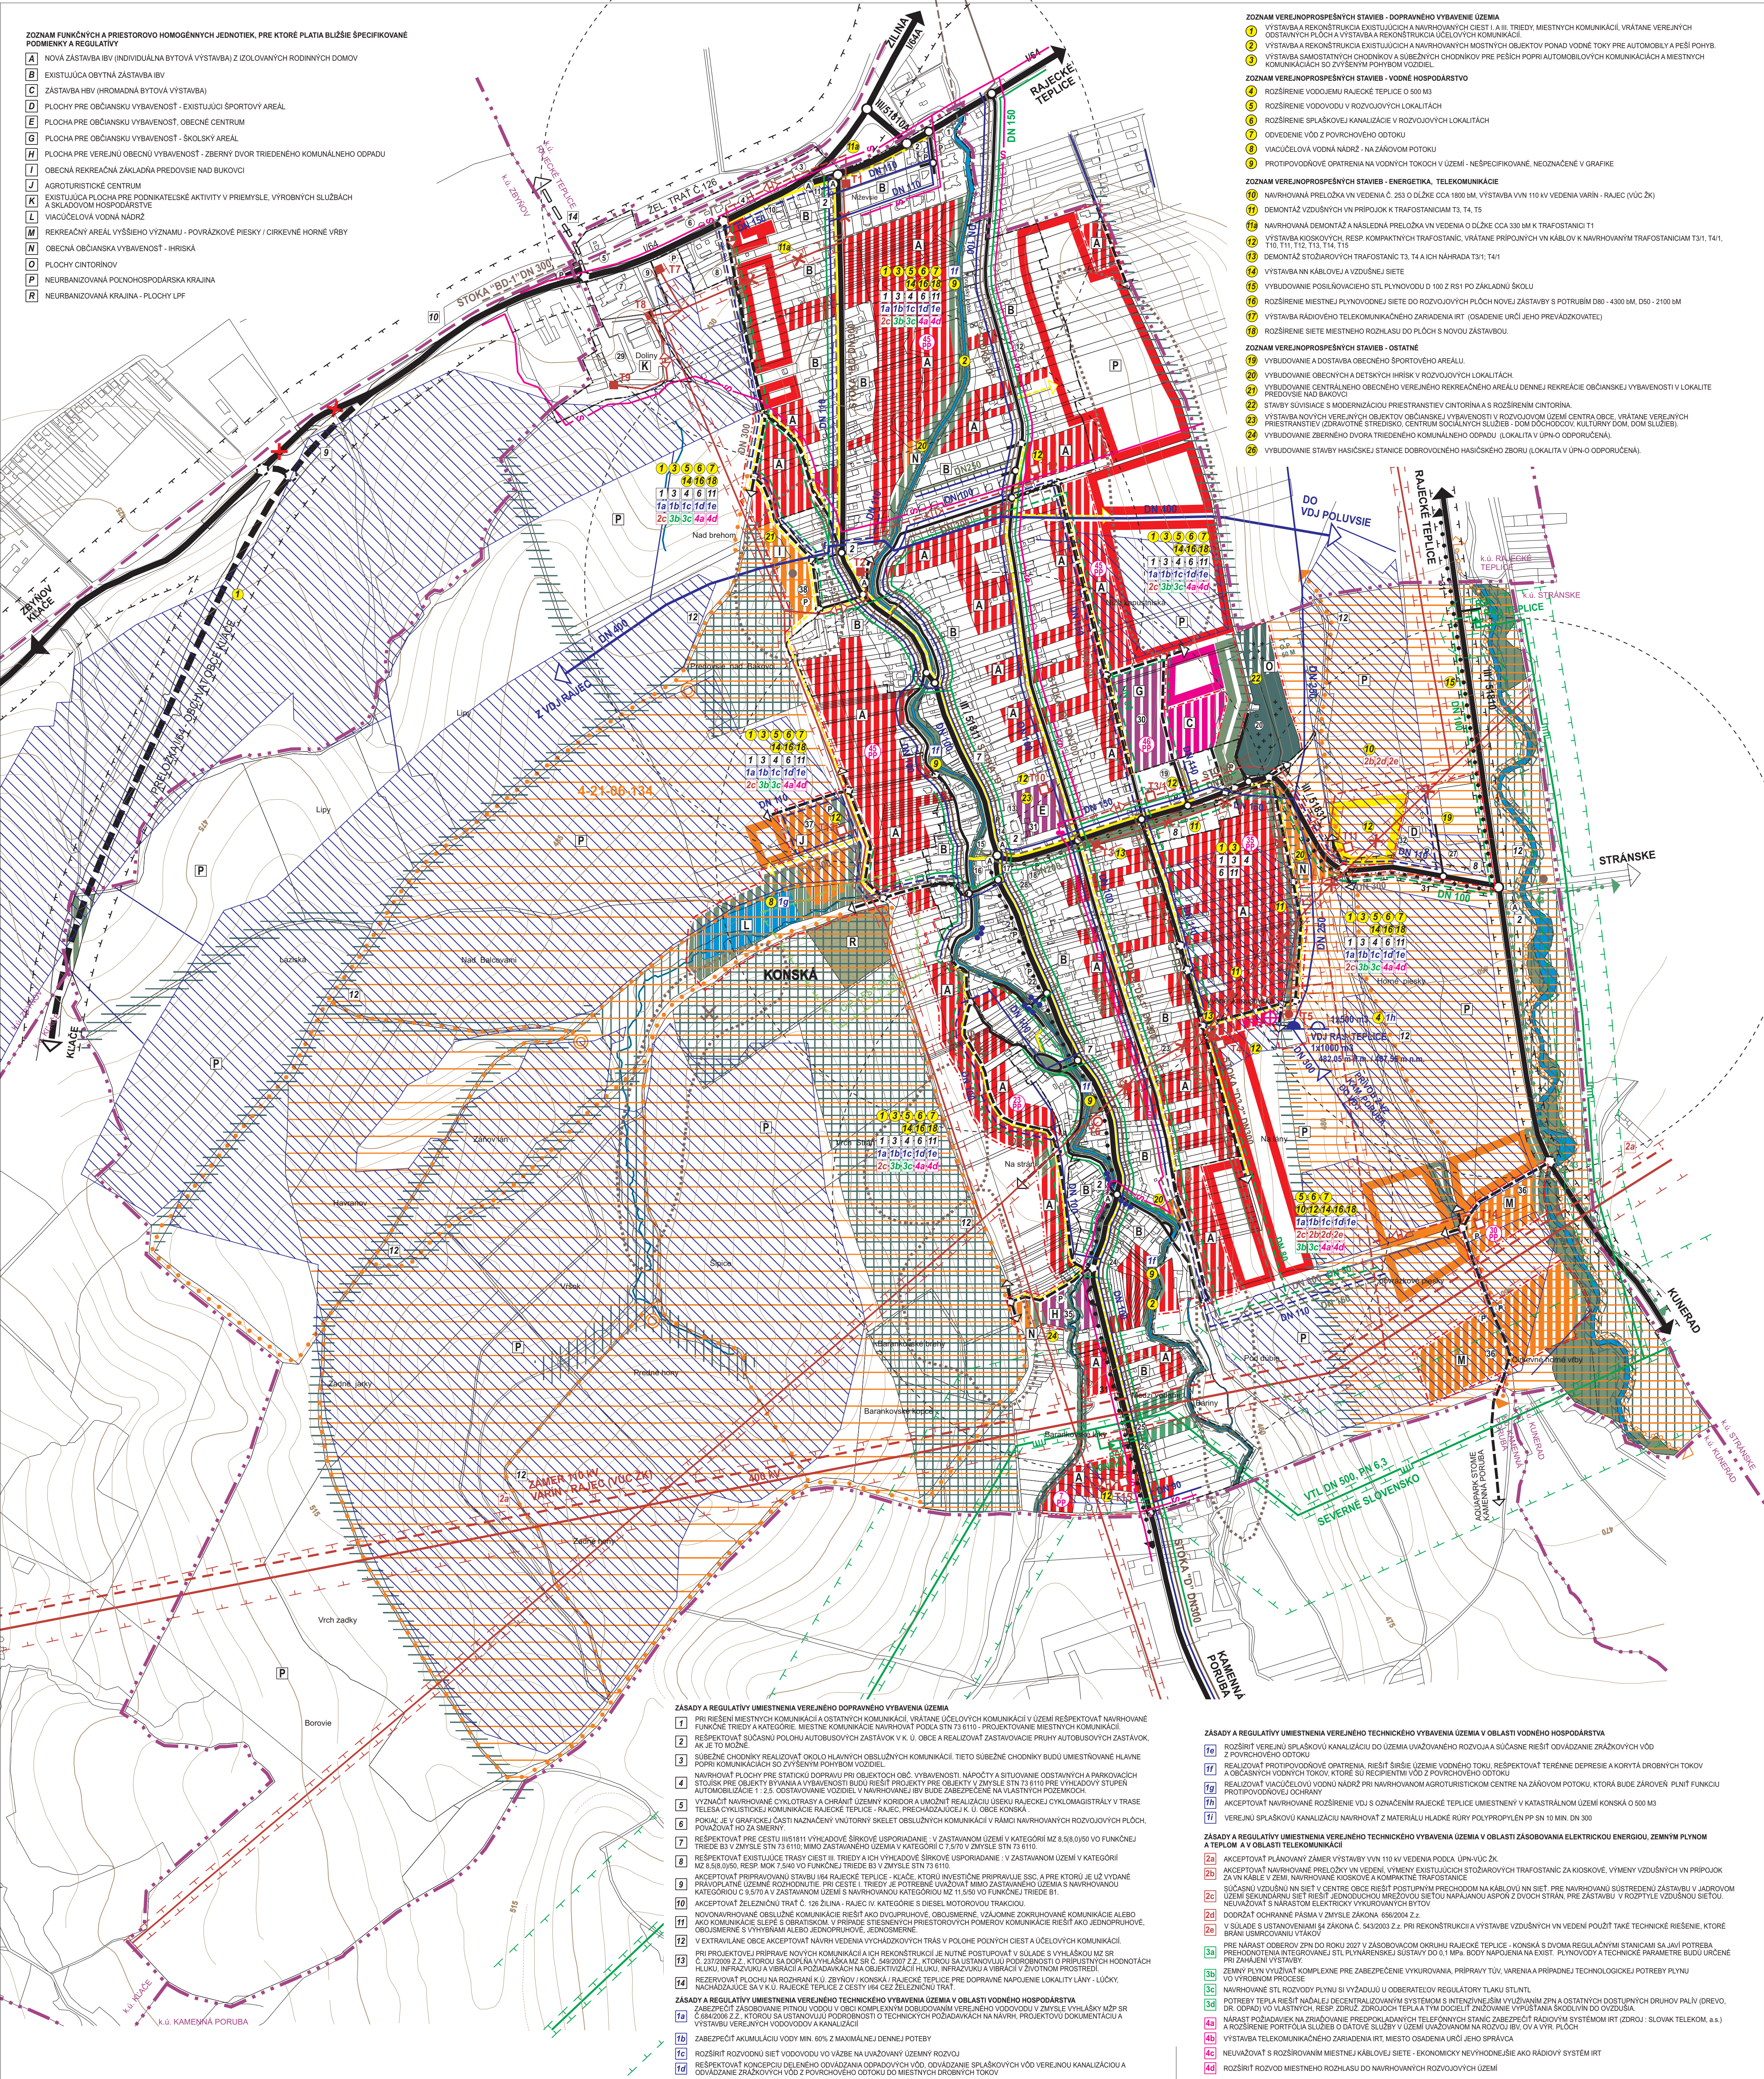

ÚPN-O KONSKÁ




STAV	NÁVRH	VÝHĽAD
HRANICA KATASTRA OBCE		
HRANICA INTRAVILÁNU K 01.01.1990		
HRANICA SKUTOČNE ZASTAVOVANÉHO ÚZEMIA		
HRANICA OCHRANNÝCH PÁSIEM VŠETKYCH DRUHOV		
OBJEKTY PAMIAŤOVÉHO ZÁJMU		
OBJEKTY A PLOCHY OBYČIANSKEJ VYBAVENOSTI		
OBYTNÉ PLOCHY INDIVIDUÁLNEJ BYTOVEJ VÝSTAVBY		
OBYTNÉ PLOCHY HROMADNEJ BYTOVEJ VÝSTAVBY		
PLOCHY VÝROBY A SKLADOVÉHO HOSPODÁRSTVA A TECHNICKEJ INFRAŠTRUKTÚRY		
OBJEKTY A PLOCHY ZÁHRADNÍCTIEV		
OBJEKTY A PLOCHY REKREAČIE A CESTOVNÉHO RUCHU		
OBJEKTY A PLOCHY ŠPORTU A ŠPORTOVEJ VYBAVENOSTI		
OBJEKTY A PLOCHY ŽELEZNICE		
PLOCHY CINTORINOV		
PLOCHY POĽNOHOSPODÁRSKEJ PÓDY - TTP		
PLOCHY ZÁHRAD A OVOCNÝCH SADOV		
PLOCHY VEREJNEJ A OSTATNEJ ZELENÉ		
PLOCHY LEŠOV		
PLOCHY POĽNOHOSPODÁRSKEJ ORNEJ PÓDY		
VODNÉ TOKY A PLOCHY		
PLOCHY VHODNÉ NA ZACHOVANIE PLOŠNEJ KRAJINNEJ ZELENÉ		
DOPLNENIE LINIOVEJ KRAJINNEJ ZELENÉ		
PLOCHY OCHRANY BIODIVERZITY		
HYDRICKÝ BIOKORIDOR MIESTNEHO VÝZNAMU		
ZOSUVY		
SKLÁDKY		
STARÉ BANSKÉ DIELO		
REKREAČNÝ PRIESTOR VÝŠIEHO VÝZNAMU PRE DYNAMICKÉ AKTIVITY		
REKREAČNÝ PRIESTOR MIESTNEHO VÝZNAMU PRE DYNAMICKÉ AKTIVITY		
PLOCHY DRENÁŽE - ODVOZOVANIA		
ŽELEZIČNÁ TRAT' (O.P. - 60 M)		
ZBERNÁ KOMUNIKÁČIA FUNKČNEJ TRIEDY B1 - I/64 - (O.P. - 50 M)		
ZBERNÁ KOMUNIKÁČIA FUNKČNEJ TRIEDY B3 - II/51810, II/51811, II/51831 - (O.P. - 20 M)		
OBSLUŽNÁ KOMUNIKÁČIA FUNKČNEJ TRIEDY C2, C3 - MIESTNE KOMUNIKÁČIE		
UPOKOJENÁ KOMUNIKÁČIA FUNKČNEJ TRIEDY D1		
HLAVNÉ TRASY PEŠIEHO POHYBU, PEŠIE KOMUNIKÁČIE FUNKČNEJ TRIEDY D3		
ÚČELOVÉ KOMUNIKÁČIE, POJDNÉ A LESNÉ CESTY		
ZNAČENÁ CYKLOTURISTICKÁ TRASA S ČÍSLOM		
VYCHÁZKOVÁ TRASA		
ODDYCHOVÉ Miesto NA VYCHÁZKOVEJ TRASE		
VYCHÁZKOVÁ TRASA - NÁUČNÝ CHODNÍK		
AUTOBUSOVÁ ZASTÁVKA		
IZOCHRONA PEŠIEJ DOSTUPNOSTI (500 M)		
PARKOVISKÁ		
FUNKČNÉ TRIEDY KOMUNIKÁČII		
ČÍSLO CESTY		
KATEGÓRIA MIESTNEJ KOMUNIKÁČIE		
ÚSEK TRASY KOMUNIKÁČIE NA ZRUŠENIE PO REALIZACII PRELOŽKY I/64		
ZVN 400 KV VEDENIE (O.P. 25 M)		
VVN 110 KV VEDENIE (O.P. 15 M); (VÚC ŽK)		
VN 22 KV VEDENIE (O.P. 10 M)		
VN KÁBEL V ZEMI (O.P. 1 M)		
TRAFOSTANICA KIOSK - KOMPAKT		
TRAFOSTANICA - DEMONTÁŽ		
VTL PLYNOVOD SEVERNÉ SLOVENSKO DN 500 (O.P. 8 M NA KAŽDÚ STRANU; B.P. 150 M NA KAŽDÚ STRANU)		
STL PLYNOVOD 0,1 MPa (O.P. 1 M)		
REGULAČNÁ STANICA PLYNU (O.P. 8 M OD OKRAJA)		
TELEFÓNNY KÁBEL M.T.S. (O.P. 1 M)		
POČET HTS		
VYSIELAČ MOBILNÝCH SIETI		
VODOVOD		
KANALIZÁCIA SPLAŠKOVÁ		
KANALIZÁCIA DAŽDOVÁ		
ČÍSLO HYDROLOGICKÉHO PORADIA VODNÉHO TOKU		
BEHOVÉ ÚPRAVY TOKOV		
VODOJEM		

ZOZNAM OBYČIANSKEJ VYBAVENOSTI A OSTATNÝCH PREVÁDZOK

1 - PENZIÓN VILLA, 2 - RELAX CENTRUM, 3 - AUTODIELŇA (MARKET HODÁŠ), 4 - STAVEBNÝ MIX, 5 - SKLÁDKA DREVÁ - LESY SR, 6 - OZ. ŽILINA, 6 - ŽELEZIČNÁ STANICA ZSR, 7 - DIELŇA-M, s.p.o. (DREVÝ VÝROBA), 8 - STAVKROV, 9 - JAPE, 10 - PENZIÓN HARMONY, 11 - APARTMÁNÝ MYSTIK, 12 - OBCHOD AUTOKEM, 13 - POTRAVINY COOP, 14 - R. K. FARSKÝ ÚRAD, 15 - TEXTIL KATÁRINA, PMS, 16 - POTRAVINY KORUNA, PENZIÓN JAGER, 17 - KNŽNICA, 18 - OBYČIANSKY ÚRAD KONSKÁ, KULTÚRNY DOM, 19 - ZS S. MŠ, 20 - DOM SMÚTKU, CINTORIN, 21 - HOSTINEC POD HRUSKOU, 22 - PODOVNÁ ŠKOLA, 23 - MAREK MACURA, OPRACOVANIE DREVÁ, 24 - SALÓN ADA (KADERNICTVO, KOZMETIKA), 25 - ZÁHRADNÍCTVO (PRIELOŽNÝ), 26 - STOLÁRSKA VÝROBA, 27 - FUTBALOVÉ IHRSKO, 28 - R. K. KOSTOL SV. KATARÍNY ALEXANDRUSKEJ, 29 - DREVOMAX s.r.o.,

ZOZNAM OBYČIANSKEJ VYBAVENOSTI A OSTATNÝCH PREVÁDZOK - NÁVRH

30 - ROZŠÍRENIE AREÁLU ZS + MŠ, 31 - OBYČIANSKE CENTRUM OBCHODU A SLUŽIEB, 32 - ŠPORTOVÝ AREÁL - DOBUDOVANIE, 35 - ZBERNÝ DVOR TRIEDENÉHO KOMUNÁLNEHO ODPADU, HASIČSKÁ ZBRANICA, 36 - REKREAČNÝ AREÁL VÝŠIEHO VÝZNAMU, 37 - AGROTURISTICKÉ CENTRUM, 38 - OBYČIANSKA REKREAČNÁ ZÁKLADŇA,

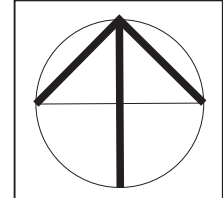

OBSTARÁVATEĽ		ZÁSTUPCA OBSTARÁVATEĽA	
OBEC KONSKÁ		ING. ARCH. JÁN BURIAN	
MIERKA	NÁZOV DOKUMENTÁCIE	Č. VÝKRESU	
1 : 5 000	ÚZEMNÝ PLÁN OBCE KONSKÁ		
SCHÉMA ZÁVÄZNÝCH ČASTÍ A VPS			
SPRACOVATEĽ: HLAVNÝ RIŠTEĽ			
ING. ARCH. PETER NEZVAL, AUTORIZOVANÝ ARCHITEKT, ČAO : 0261 AA,			
ATELER : ARCH. ATELIER ATY, ŽITNA 13, 010 01 ŽILNA, TEL. : 0903 370 818, FAX : 041 700 10 52, e-mail : peter.nezval@gmail.com			
URBANIZMUS	DOPRAVA	VODNÉ HOSPODÁRSTVO	ENERGETIKA
ZODP. PROJEKTANT	ZODP. PROJEKTANT	ZODP. PROJEKTANT	ZODP. PROJEKTANT
ING. ARCH. PETER NEZVAL	ING. ARCH. PETER NEZVAL	ING. ALENA KOVAČOVÁ	KAROL KOLLÁR
KEP		PP	
ZODP. PROJEKTANT		ZODP. PROJEKTANT	
ING. ARCH. PETER NEZVAL		ING. ARCH. PETER NEZVAL	