


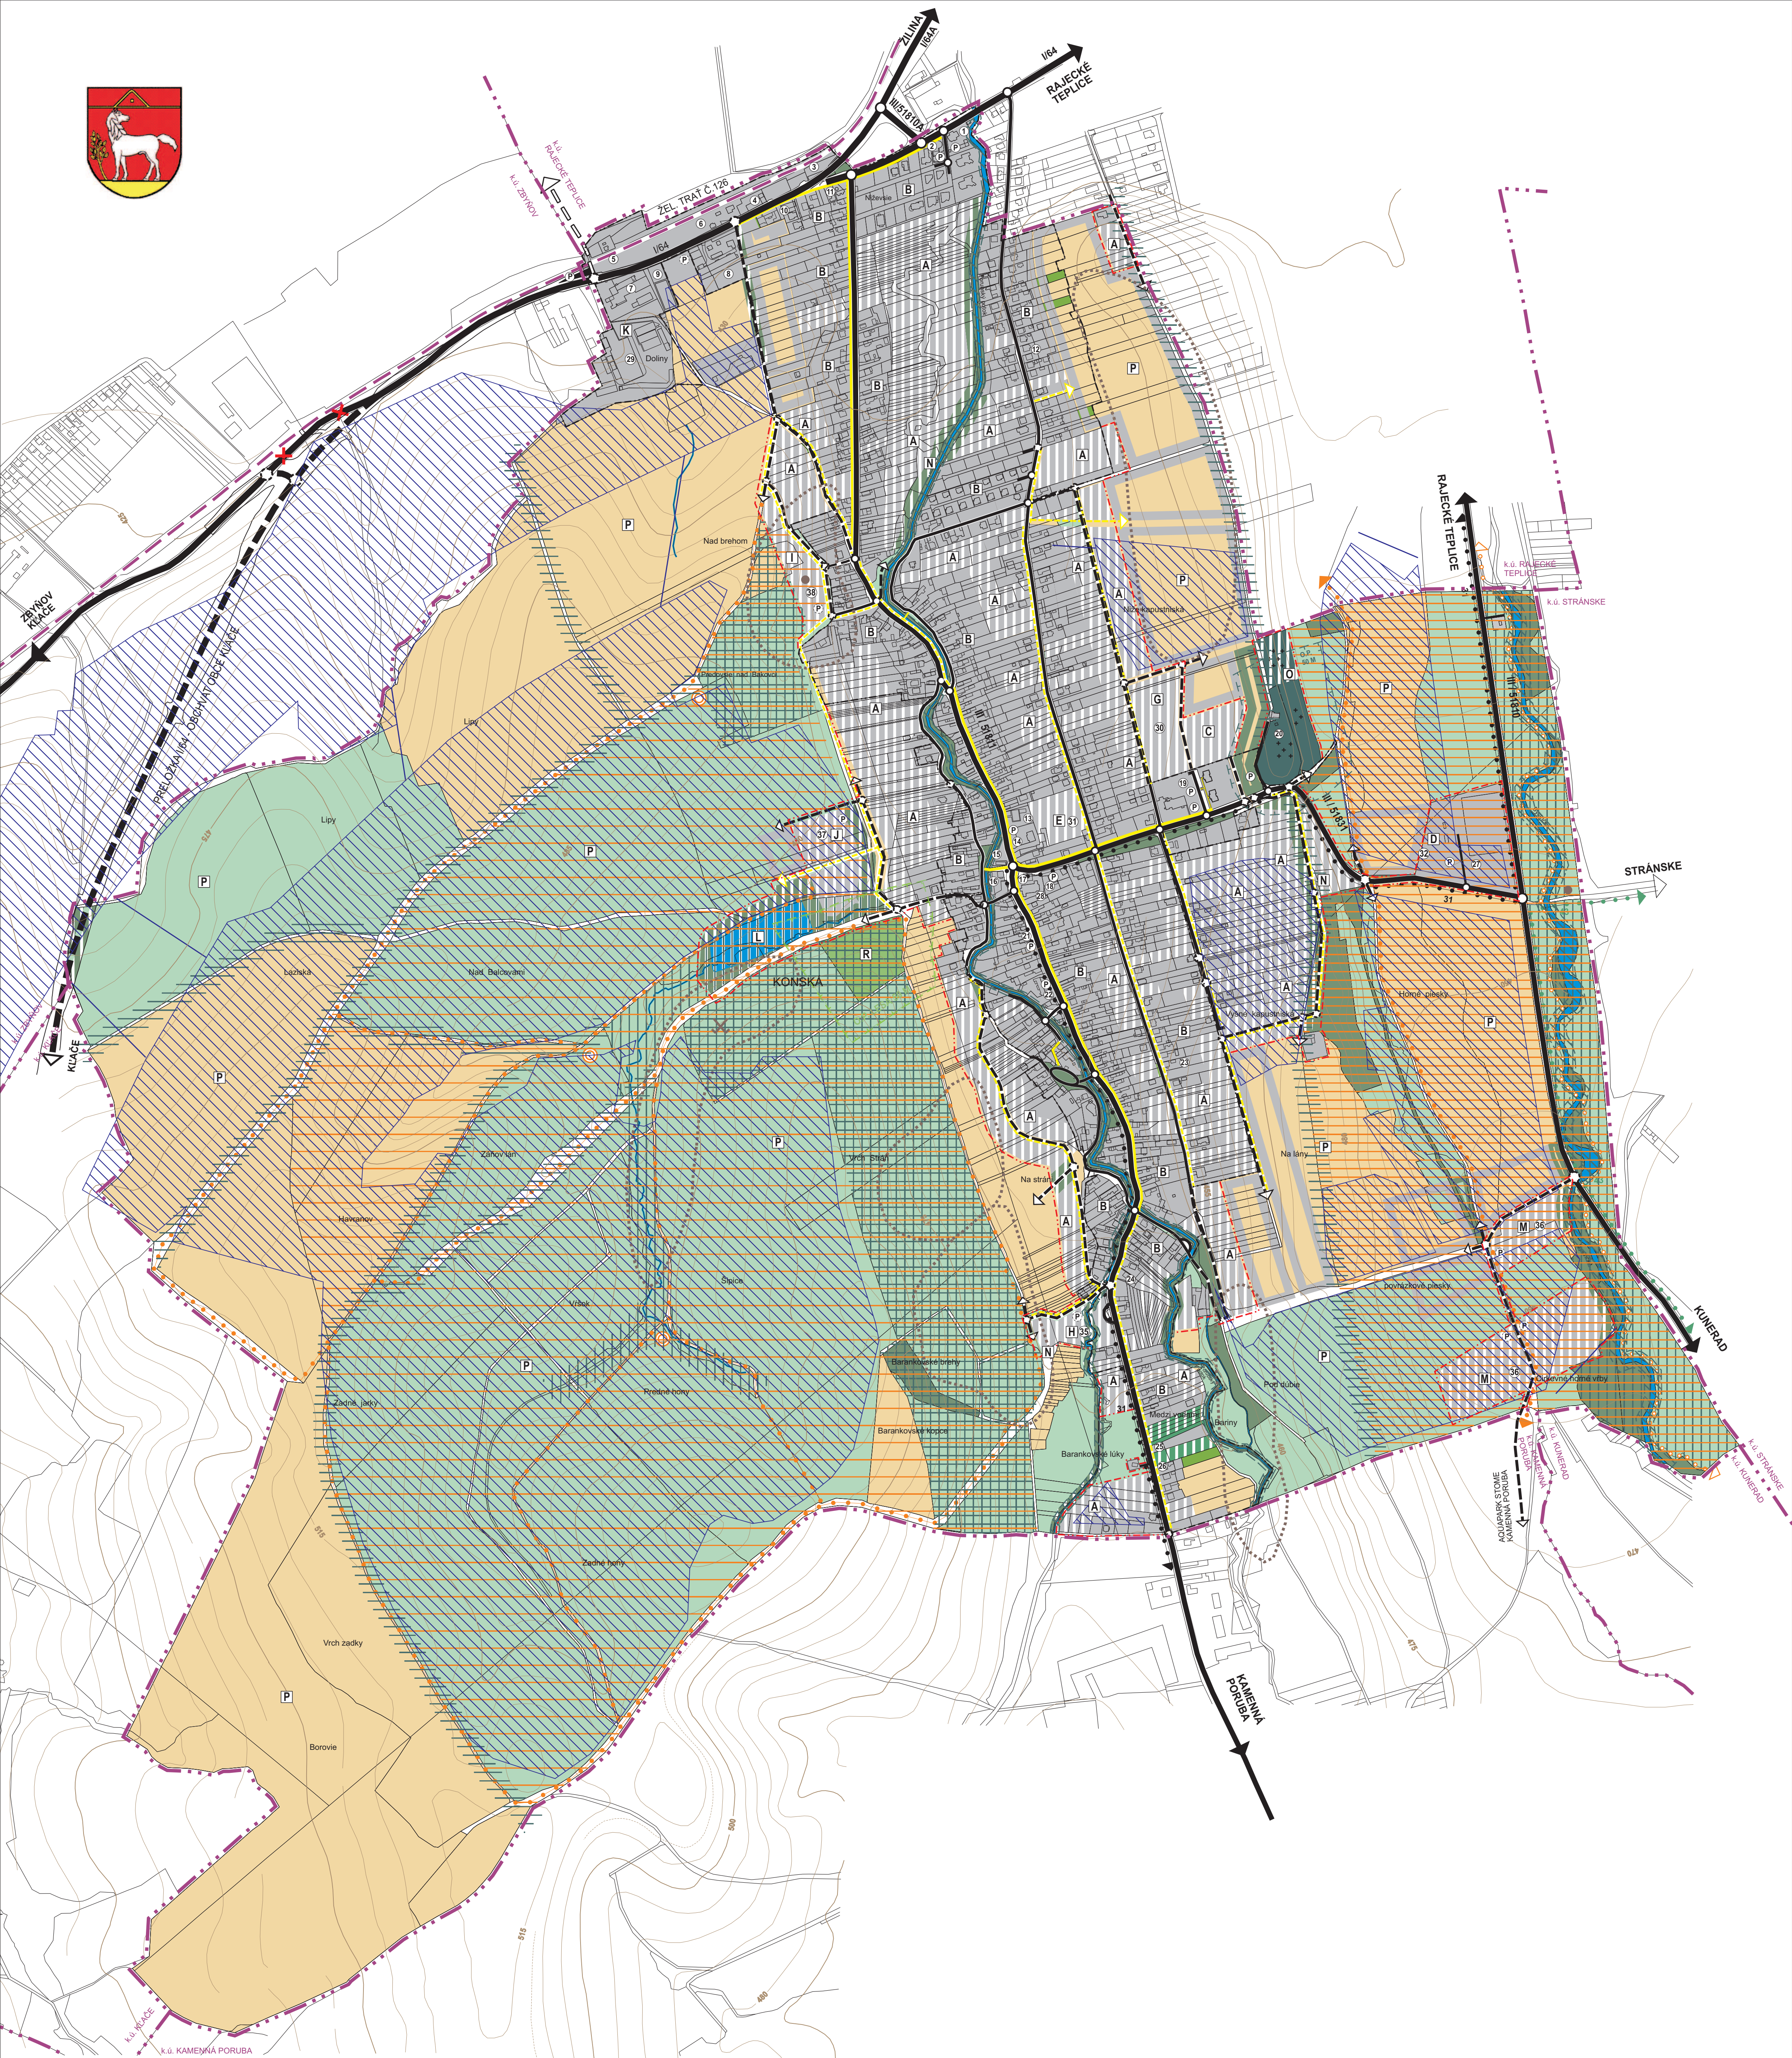

ÚPN-O KONSKÁ



STAV	NÁVRH	VÝHEĎ
HRANICA KATASTRA OBCE		
HRANICA INTRAVILÁNU K 01.01.1990		
HRANICA SKUTOČNÉ ZASTAVANÉHO ÚZEMIA		
HRANICA OCHRANNÝCH PÁSIEŤ VŠETKÝCH DRUHOV		
OBJEKTY PAMIATKOVÉHO ZÁJMU		
OBJEKTY A PLOCHY OBČANSKEJ VYBAVENOSTI		
OBYTNÉ PLOCHY INDIVIDUÁLNEJ BYTOVEJ VÝSTAVBY		
OBYTNÉ PLOCHY HROMADNEJ BYTOVEJ VÝSTAVBY		
PLOCHY VÝROBY A SKLADOVÉHO HOSPODÁRSTVA A TECHNICKÉJ INFRAŠTRUKTÚRY		
OBJEKTY A PLOCHY ZÁHRADNÍCTVIA		
OBJEKTY A PLOCHY REKREÁCIE A ČESTOVNÉHO RUCHU		
OBJEKTY A PLOCHY ŠPORTU A ŠPORTOVEJ VYBAVENOSTI		
OBJEKTY A PLOCHY ŽELEZNICE		
PLOCHY CINTORÍNŮV		
PLOCHY POĽNOHOSPODÁRSKEJ PÔDY - TTP		
PLOCHY ZÁHRAD A OVOCNÝCH SADOV		
PLOCHY VEREJNEJ A OSTATNEJ ZELENÉ		
PLOCHY LEŠOV		
PLOCHY POĽNOHOSPODÁRSKEJ ORNEJ PÔDY		
VODNÉ TOKY A PLOCHY		
PLOCHY VHODNÉ NA ZACHOVANIE PLOŠNEJ KRAJINNEJ ZELENÉ		
DOPLNENIE LINIOVEJ KRAJINNEJ ZELENÉ		
PLOCHY OCHRANY BIODIVERZITY		
HYDRICKÝ BIOKORIDOR MIESTNEHO VÝZNAMU		
ZOSUVY		
STARÉ BANSKÉ DIELO		
REKREAČNÝ PRIESTOR VYŠŠIEHO VÝZNAMU PRE DYNAMICKÉ AKTIVITY		
REKREAČNÝ PRIESTOR MIESTNEHO VÝZNAMU PRE DYNAMICKÉ AKTIVITY		
PLOCHY DRENÁŽE - ODVOĎNENIA		
ŽELEZNIČNÁ TRAT' (O.P. - 60 M)		
ZBERNÁ KOMUNIKÁCIA FUNKČNEJ TRIEDY B1 - I/64 - (O.P. - 50 M)		
ZBERNÁ KOMUNIKÁCIA FUNKČNEJ TRIEDY B3 - III/51810, III/51811, III/51831 - (O.P. - 20 M)		
OBSLUŽNÁ KOMUNIKÁCIA FUNKČNEJ TRIEDY C2, C3 - MIESTNE KOMUNIKÁCIE		
ÚČELOVÉ KOMUNIKÁCIE, POĽNÉ A LESNÉ CESTY		
HLAVNÉ TRASY PEŠIEHO POHYBU, PEŠIE KOMUNIKÁCIE FUNKČNEJ TRIEDY D3		
ZNAČENÁ CYKLOTURISTICKÁ TRASA S ČÍSLOM		
VYCHÁDZKOVÁ TRASA		
ODDYCHOVÉ Miesto NA VYCHÁDZKOVEJ TRASE		
VYCHÁDZKOVÁ TRASA - NAUČNÝ CHODNÍK		

ZOZNAM OBČANSKEJ VYBAVENOSTI A OSTATNÝCH PREVÁDZOK



1 - PENZIÓN VILLA, 2 - RELAX CENTRUM, 3 - AUTODIELNA (MAREK HODÁŠ), 4 - STAVEBNÝ MIX, 5 - SKLÁDKA DREVA - LESY SR, s.p. OZ ŽILINA, 6 - ŽELEZNIČNÁ STANICA ZSR, 7 - DIELA-M, s.r.o. (DREVIVÝROBA), 8 - STAVKROV, 9 - JAPE, 10 - PENZIÓN HARMONY, 11 - APARTMÁNY MYSTIK, 12 - OBCHOD AUTOKEM, 13 - POTRAVINY COOP, 14 - R. K. FARSKÝ ÚRAD, 15 - TEXTIL KATARINA, PMS, 16 - POTRAVINY KORUNA, PENZIÓN JAGER, 17 - KNÍŽNICA, 18 - OBECNÝ ÚRAD KONSKÁ, KULTÚRNY DOM, 19 - ZŠ S MŠ, 20 - DOM SMŮTKU, CINTORÍN, 21 - HOSTINEC POD HRUŠKOU, 22 - PŮVODNÁ ŠKOLA, 23 - MAREK MACURA, OPRACOVANIE DREVA, 24 - SALÓN ADA (KADERNICTVO, KOZMETIKA), 25 - ZÁHRADNÍCTVO (PRIELOŽNÝ), 26 - STOLÁRSKA VÝROBA, 27 - FUTBALOVÉ IHRSKO, 28 - R. K. KOSTOL SV. KATARINY ALEXANDRUSKEJ, 29 - DREVOMAX s.r.o.,

ZOZNAM OBČANSKEJ VYBAVENOSTI A OSTATNÝCH PREVÁDZOK - NÁVRH

30 - ROZŠÍRENIE AREÁLU ZŠ + MŠ, 31 - OBECNÉ CENTRUM OBCHODU A SLUŽIEB, 32 - ŠPORTOVÝ AREÁL - DOBUDOVANIE, 35 - ZBERNÝ DVOR TRIEDENÉHO KOMUNÁLNEHO ODPADU, HASIČSKÁ ZBRANICA, 36 - REKREAČNÝ AREÁL VYŠŠIEHO VÝZNAMU, 37 - AGROTURISTICKÉ CENTRUM, 38 - OBECNÁ REKREAČNÁ ZÁKLADNÁ,

ZOZNAM FUNKČNÝCH A PRIESTOROVYCH HOMOGÉNNÝCH JEDNOTEK, PRE KTORÉ PLATIA BLŽŠIE ŠPECIFIKOVANÉ PODMIENKY A REGULATÍVY

A NOVA ZASTAVBA IBV (INDIVIDUÁLNA BYTOVÁ VÝSTAVBA)	J AGROTURISTICKÉ CENTRUM
B EXISTUJÚCA OBYTNÁ ZASTAVBA IBV	K EXISTUJÚCA PLOCHA PRE PODNIKATELSKÉ AKTIVITY V PRÍRODE
C ZASTAVBA HBV (HROMADNÁ BYTOVÁ VÝSTAVBA)	L VIACÚČELOVÁ VODNÁ NÁDRŽ
D PLOCHY PRE OBČANSKÚ VYBAVENOSŤ - EXISTUJÚCI ŠPORTOVÝ AREÁL	M REKREAČNÝ AREÁL VYŠŠIEHO VÝZNAMU - POVRÁŽKOVÉ PIESKY / CIRKEVNÉ HORNÉ VRBY
E PLOCHA PRE OBČANSKÚ VYBAVENOSŤ, OBECNÉ CENTRUM	N OBECNÁ OBČANSKÁ VYBAVENOSŤ - IHRISKÁ
G PLOCHA PRE OBČANSKÚ VYBAVENOSŤ - ŠKOLSKÝ AREÁL	O PLOCHY CINTORÍNŮV
H PLOCHA PRE VEREJNÚ OBECNÚ VYBAVENOSŤ - ZBERNÝ DVOR TRIEDENÉHO KOMUNÁLNEHO ODPADU	P NEURBANIZOVANÁ POĽNOHOSPODÁRSKA KRAJINA
I OBECNÁ REKREAČNÁ ZÁKLADNÁ PREDOVŠIE NAD BUKOVCI	R NEURBANIZOVANÁ KRAJINA - PLOCHY LPF

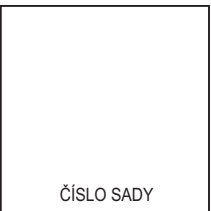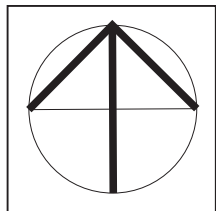

OBSTARÁVATEĽ OBEC KONSKÁ			ZÁSTUPCA OBSTARÁVATEĽA ING. ARCH. JÁN BURIAN		
MIERKA 1 : 5 000	NÁZOV DOKUMENTÁCIE ÚZEMNÝ PLÁN OBCE KONSKÁ				Č. VÝKRESU 6
NÁZOV VÝKRESU VÝKRES OCHRANY PRÍRODY A TVORBY KRAJINY					
SPRACOVATEĽ - HLAVNÝ RIEŠITEĽ ING. ARCH. PETER NEZVAL, AUTORIZOVANÝ ARCHITEKT, ČAO : 0261 AA, ATELIER - ARCH. ATELIÉRY AUT. ŽITNÁ 13, 010 01 ŽILINA, TEL.: 0903 370 818, FAX: 041 700 10 52, e-mail: peter.nezval@gmail.com					
URBANIZMUS	DOPRAVA	VODNÉ HOSPODÁRSTVO	ENERGETIKA	KEP	PP
ZODP. PROJEKTANT ING. ARCH. PETER NEZVAL	ZODP. PROJEKTANT ING. ARCH. PETER NEZVAL	ZODP. PROJEKTANT ING. ALENA KOVALOVÁ	ZODP. PROJEKTANT KAROL KOLLÁR	ZODP. PROJEKTANT ING. ARCH. PETER NEZVAL	ZODP. PROJEKTANT ING. ARCH. PETER NEZVAL