


ÚPN-O KONSKÁ

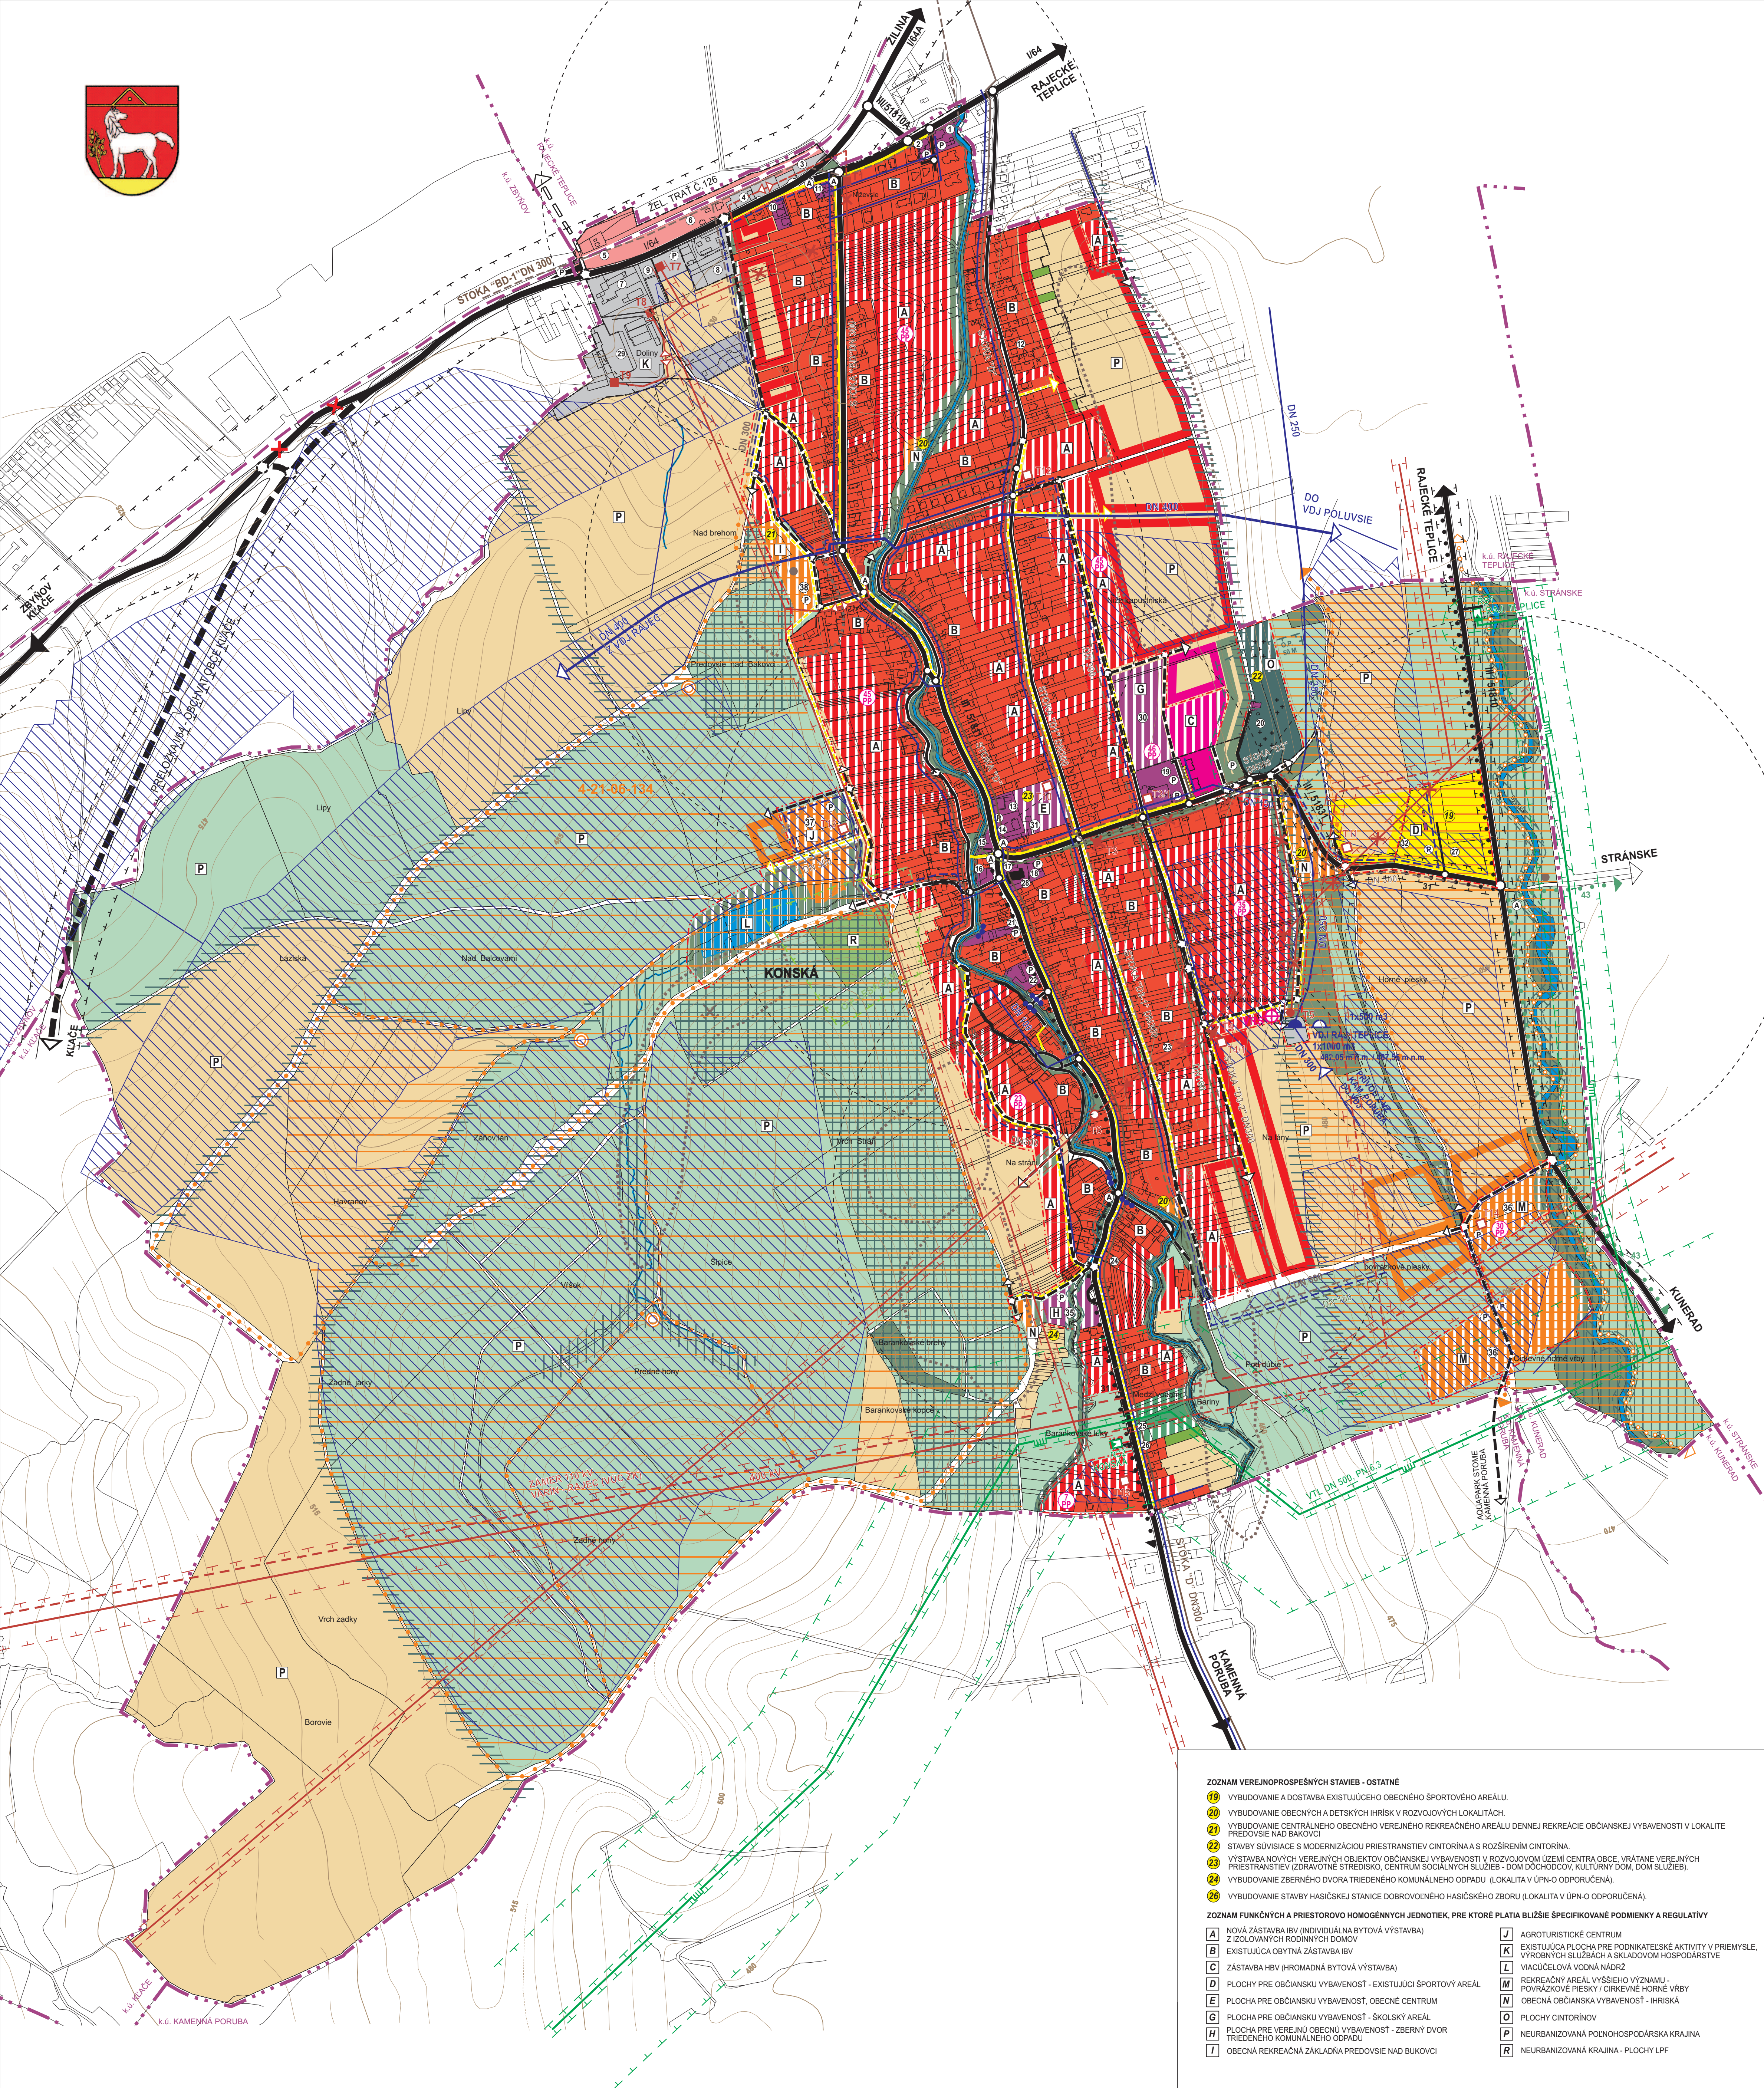

STAV	NÁVRH	VÝHĽAD
HRANICA KATASTRA OBCE		
HRANICA INTRAVILÁNU K 01.01.1990		
HRANICA SKUTOČNÉ ZASTAVANÉ ÚZEMIA		
HRANICA OCHRANNÝCH PÁSIEK VŠETKÝCH DRUHOV		
OBJEKTY PAMIATKOVÉHO ZÁJMU		
OBJEKTY A PLOCHY OBČIANSKEJ VYBAVENOSTI		
OBÝTNÉ PLOCHY INDIVIDUÁLNEJ BYTOVEJ VÝSTAVBY		
OBÝTNÉ PLOCHY HROMADNEJ BYTOVEJ VÝSTAVBY		
PLOCHY VÝROBY A SKLADOVÉHO HOSPODÁRSTVA A TECHNICKEJ INFRAŠTRUKTÚRY		
OBJEKTY A PLOCHY ZÁHRADNÍCTEV		
OBJEKTY A PLOCHY REKREÁCIE A CESTOVNÉHO RUCHU		
OBJEKTY A PLOCHY ŠPORTU A ŠPORTOVEJ VYBAVENOSTI		
OBJEKTY A PLOCHY ŽELEZNICE		
PLOCHY CINTORÍNŮV		
PLOCHY POĽNOHOSPODÁRSKEJ PÓDY - TTP		
PLOCHY ZÁHRAD A OVOCNÝCH SADOV		
PLOCHY VEREJNEJ A OSTATNEJ ZELENÉ		
PLOCHY LEŠOV		
PLOCHY POĽNOHOSPODÁRSKEJ ORNEJ PÓDY		
VODNÉ TOKY A PLOCHY		
PLOCHY VHODNÉ NA ZACHOVANIE PLOŠNEJ KRAJINNEJ ZELENÉ		
DOPLNENIE LINIOVEJ KRAJINNEJ ZELENÉ		
PLOCHY OCHRANY BIODIVERZITY		
HYDRICKÝ BIODIKORIDOR MIESTNEHO VÝZNAMU		
ZOSÚVY		
SKLÁDKY		
STARÉ BANSKÉ DIELO		
REKREAČNÝ PRIESTOR VYŠŠIEHO VÝZNAMU PRE DYNAMICKÉ AKTIVITY		
REKREAČNÝ PRIESTOR MIESTNEHO VÝZNAMU PRE DYNAMICKÉ AKTIVITY		
PLOCHY DRENÁŽE - ODVODNENIA		
ŽELEZIČNÁ TRAT' (O.P. - 60 M)		
ZBERNÁ KOMUNIKÁCIA FUNKCNEJ TRIEDY B1 - I/64 - (O.P. - 50 M)		
ZBERNÁ KOMUNIKÁCIA FUNKCNEJ TRIEDY B3 - III/51810, III/51811, III/51831 - (O.P. - 20 M)		
OBŠLUSNÁ KOMUNIKÁCIA FUNKCNEJ TRIEDY C2, C3 - MIESTNE KOMUNIKÁCIE		
UPOKOJENÁ KOMUNIKÁCIA FUNKCNEJ TRIEDY D1		
Hlavné trasy pešieho pohybu, pešie komunikácie funkčnej triedy D3		
Účelové komunikácie, poľné a lešné cesty		
Značená cykloturistická trasa s číslom		
Výchádzková trasa		
Oddychové miesto na výchádzkovej trase		
Výchádzková trasa - náučný chodník		
Autobusová zastávka		
Izochróna pešej dostupnosti (500 M)		
Parkoviská		
Funkčné triedy komunikácií		
Číslo cesty		
Kategória miestnej komunikácie		
Úsek trasy komunikácie na zrušenie po realizácii preložky I/64		
ZVN 400 kV vedenie (O.P. 25 M)		
VVN 110 kV vedenie (O.P. 15 M); (VÚC ŽK)		
VN 22 kV vedenie (O.P. 10 M)		
VN kábel v zemi (O.P. 1 M)		
Trafostanica stôžiarova (O.P. 10 M)		
Trafostanica kiosk - kompaktná		
VN vedenie - demontáž		
VTL plynovod severnej slovensko DN 500 (O.P. 8 M na každú stranu; B.P. 150 M na každú stranu)		
Regulačná stanica plynu (O.P. 8 M od okraja)		
Počet HTS		
Vysielac mobilných sietí		
Vodovod		
Kanalizácia splašková		
Kanalizácia dažďová		
Číslo hydrologického poradia vodného toku		
Brehové úpravy tokov		
Vodojem		

ZOZNAM OBČIANSKEJ VYBAVENOSTI A OSTATNÝCH PREVÁDZOK
1 - PENZIÓN VILLA, 2 - RELAX CENTRUM, 3 - AUTODIELŇA (MAREK HOŠÁD), 4 - STAVEBNÝ MIX, 5 - SKLÁDKA DREVA - LEŠY SR, š.p. OZ ŽILINA, 6 - ŽELEZIČNÁ STANICA ŽSR, 7 - DREAL-M, s.r.o. (DREVOVÝROBA), 8 - STAVKROV, 9 - JAPE, 10 - PENZIÓN HARMONY, 11 - APARTMÁNY MYSTIK, 12 - OBCHOD AUTOKEM, 13 - POTRAVINÝ COOP, 14 - R. K. FARSKÝ ÚRAD, 15 - TEXTIL KATARINA, PNS, 16 - POTRAVINY KORUNA, PENZIÓN JAGER, 17 - KNÍŽNICA, 18 - OBECNÝ ÚRAD KONSKÁ, KULTURNÝ DOM, 19 - ZŠ S. MŠ, 20 - DOM SMUTKU, CINTORIN, 21 - HOSTINEC POD HRUŠKOU, 22 - PŮVODNÁ ŠKOLA, 23 - MAREK MACURA, OPRACOVANIE DREVA, 24 - SALÓN ADA (KADERNICTVO, KOZMETIKA), 25 - ZÁHRADNÍCTVO (PRIELOŽNÝ), 26 - STOLÁRSKA VÝROBA, 27 - FUTBALOVÉ HRISKO, 28 - R. K. KOSTOL SV. KATARINY ALEXANDRUSKEJ, 29 - DREVOMAX s.r.o.,

ZOZNAM OBČIANSKEJ VYBAVENOSTI A OSTATNÝCH PREVÁDZOK - NÁVRH
30 - ROZŠÍRENIE AREÁLU ZŠ + MŠ, 31 - OBECNÉ CENTRUM OBCHODU A SLUŽIEB, 32 - ŠPORTOVÝ AREÁL - DOBUDOVANIE, 35 - ZBERNÝ DVOR TRIEDENÉHO KOMUNÁLNEHO ODPADU, HASIČSKÁ ZBRŮJNICA, 36 - REKREAČNÝ AREÁL VYŠŠIEHO VÝZNAMU, 37 - AGROTURISTICKÉ CENTRUM, 38 - OBECNÁ REKREAČNÁ ZÁKLADNÁ,

ZOZNAM VEREJNOPROSPEŠNÝCH STAVIEB - OSTATNÉ
19 - VYBUDOVANIE A DOSTAVBA EXISTUJÚCEHO OBECNÉHO ŠPORTOVÉHO AREÁLU.
20 - VYBUDOVANIE OBECNÝCH A DETSKÝCH HRISK V ROZVOJOVÝCH LOKALITÁCH.
21 - VYBUDOVANIE CENTRÁLNEHO OBECNÉHO VEREJNÉHO REKREAČNÉHO AREÁLU DENNEJ REKREÁCIE OBČIANSKEJ VYBAVENOSTI V LOKALITE PREDOVŠIE NAD BAKOVOJ
22 - STAVBY SÚVISIACE S MODERNIZÁCIOU PRIESTRANSTEV CINTORÍNA A S ROZŠÍRENÍM CINTORÍNA.
23 - VÝSTAVBA NOVÝCH VEREJNÝCH OBJEKTŮ OBČIANSKEJ VYBAVENOSTI V ROZVOJOVOM ÚZEMÍ CENTRA OBCE, VRÁTANE VEREJNÝCH PRIESTRANSTEV (ZDRAVOTNÉ STREDISKO, CENTRUM SOCIÁLNYCH SLUŽIEB - DOM DŮCHODCOV, KULTURNÝ DOM, DOM SLUŽIEB).
24 - VYBUDOVANIE ZBERNÉHO DVORA TRIEDENÉHO KOMUNÁLNEHO ODPADU (LOKALITA V ÚPN-O ODPORÚČENÁ).
26 - VYBUDOVANIE STAVBY HASIČSKEJ STANICE DOBROVOĽNÉHO HASIČSKÉHO ZBORU (LOKALITA V ÚPN-O ODPORÚČENÁ).
ZOZNAM FUNKČNÝCH A PRIESTOROVYCH HOMOGENNÝCH JEDNOTIEK, PRE KTORÉ PLATIA BLIŽŠIE ŠPECIFIKOVANÉ PODMENKY A REGULATÍVY
A NOVÁ ZÁSTAVBA IBV (INDIVIDUÁLNA BYTOVÁ VÝSTAVBA)
B Z IZOLOVANÝCH RODINNÝCH DOMOV
K EXISTUJÚCA OBYTNÁ ZÁSTAVBA IBV
C ZÁSTAVBA HBV (HROMADNÁ BYTOVÁ VÝSTAVBA)
D PLOCHY PRE OBČIANSKU VYBAVENOSŤ - EXISTUJÚCI ŠPORTOVÝ AREÁL
E PLOCHA PRE OBČIANSKU VYBAVENOSŤ - OBECNÉ CENTRUM
G PLOCHA PRE OBČIANSKU VYBAVENOSŤ - ŠKOLSKÝ AREÁL
H PLOCHA PRE VEREJNÚ OBECNÚ VYBAVENOSŤ - ZBERNÝ DVOR TRIEDENÉHO KOMUNÁLNEHO ODPADU
I OBECNÁ REKREAČNÁ ZÁKLADNÁ PREDOVŠIE NAD BUKOVCI
J AGROTURISTICKÉ CENTRUM
K EXISTUJÚCA PLOCHA PRE PODNIKATEĽSKÉ AKTIVITY V PRÍEMYSLE, VÝROBNÝCH SLUŽBÁCH A SKLADOVOM HOSPODÁRSTVE
L VACUČELOVÁ VODNÁ NÁDRŽ
M REKREAČNÝ AREÁL VYŠŠIEHO VÝZNAMU - POVRÁSKOVÉ PIESKY V CIRKOVNE-HORNÉ VŮBY
N OBECNÁ OBČIANSKA VYBAVENOSŤ - HRISKÁ
O PLOCHY CINTORÍNŮV
P NEURBANIZOVANÁ POĽNOHOSPODÁRSKA KRAJINA
R NEURBANIZOVANÁ KRAJINA - PLOCHY LPF

ČÍSLO SADY

OBSTARÁVATEĽ OBEC KONSKÁ		ZÁSTUPCA OBSTARÁVATEĽA ING. ARCH. JÁN BURIAN	
MIERKA 1 : 5 000	NÁZOV DOKUMENTÁCIE ÚZEMNÝ PLÁN OBCE KONSKÁ		Č. VÝKRESU 2

KOMPLEXNÝ VÝKRES PRIESTOROVÉHO USPORIADANIA A FUNKČNÉHO VYUŽÍVANIA KATASTRÁLNEHO ÚZEMIA, VEREJNÉHO DOPRAVNÉHO A TECHNICKEHO VYBAVENIA ÚZEMIA, ZÁVÄZNÉ ČASŤI, VPS

SPRACOVATEĽ - HLAVNÝ RIEŠITEĽ ING. ARCH. PETER NEZVAL, AUTORIZOVANÝ ARCHITEKT, ČAO : 0261 AA, ATELIER - ARCH. ATELIERŮ AUT. ŽITNA 13, 010 01 ŽILINA, TEL.: 0903 370 818, FAX: 041 700 10 52, e-mail: peter.nezval@gmail.com					
--	--	--	--	--	--

URBANIZMUS	DOPRAVA	VODNÉ HOSPODÁRSTVO	ENERGETIKA	KEP	PP
ZODP. PROJEKTANT ING. ARCH. PETER NEZVAL	ZODP. PROJEKTANT ING. ARCH. PETER NEZVAL	ZODP. PROJEKTANT ING. ALENA KOVALOVÁ	ZODP. PROJEKTANT KAROL KOLLÁR	ZODP. PROJEKTANT ING. ARCH. PETER NEZVAL	ZODP. PROJEKTANT ING. ARCH. PETER NEZVAL