ÚPN-O KONSKÁ

ZMENA A DOPLNOK Č.1

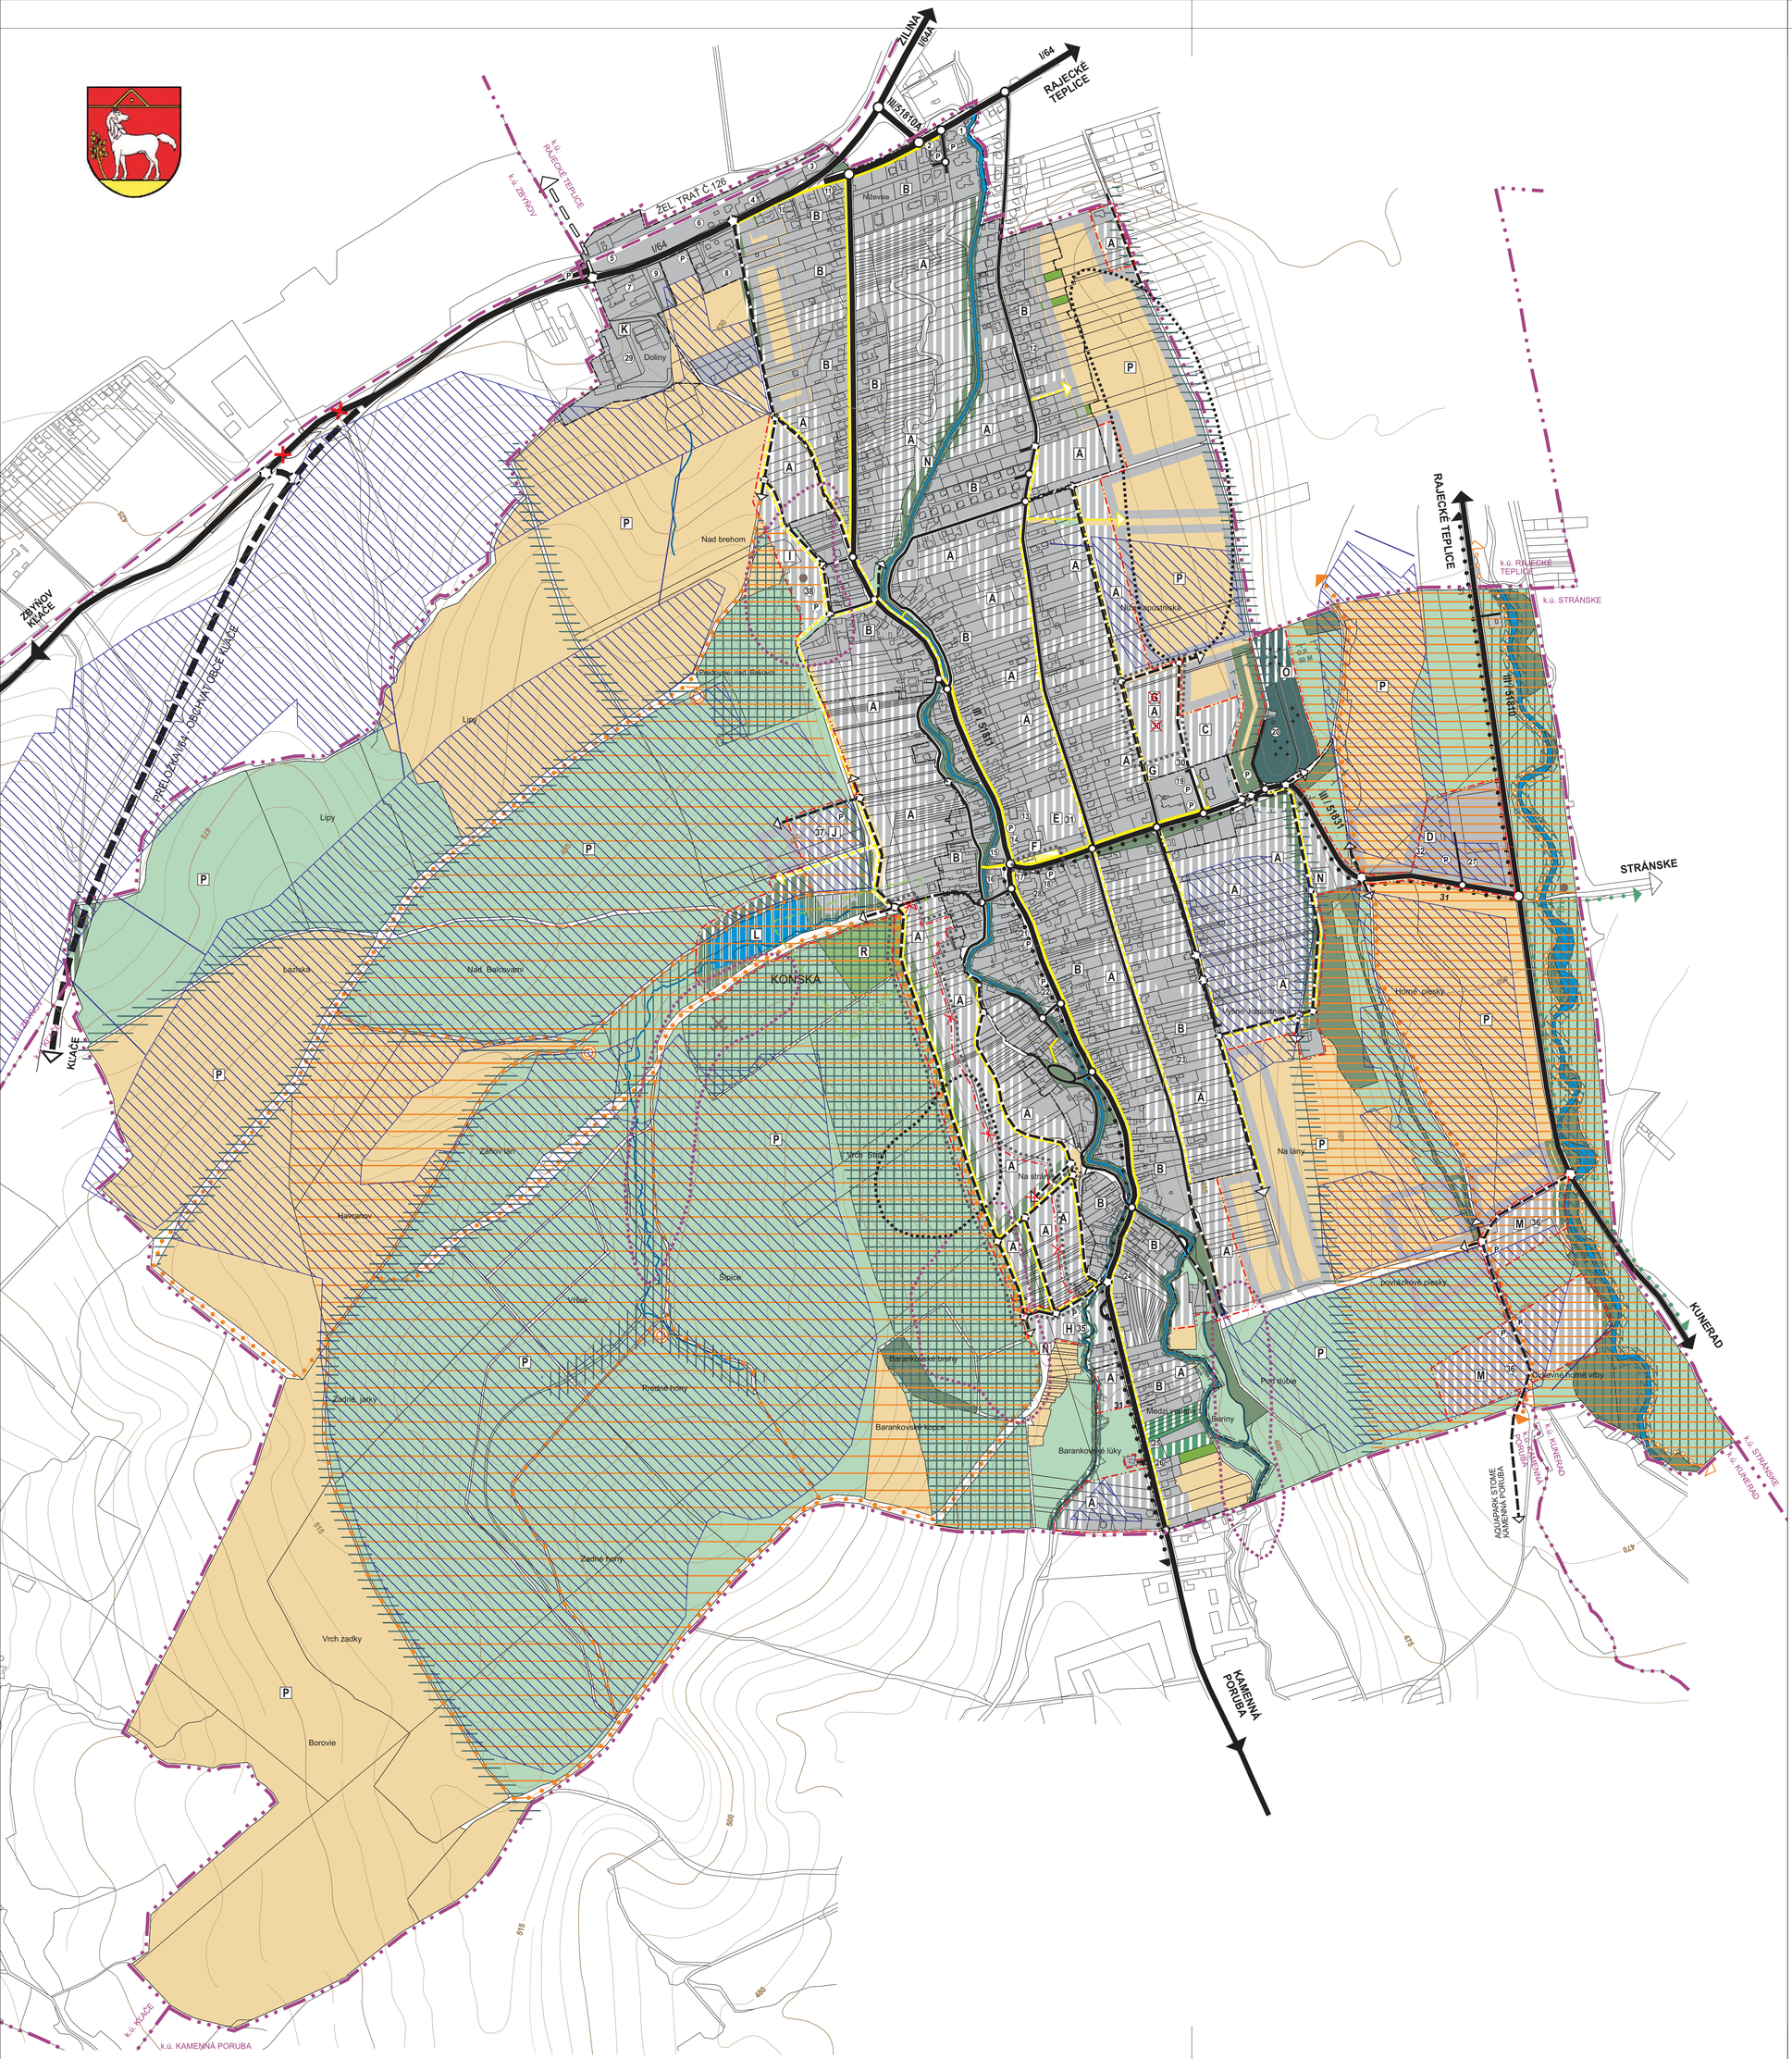

	STAV	NÁVRH	VÝHĽAD
HRANICA KATASTRA OBCE			
HRANICA INTRAVILÁNU K 01.01.1990			
HRANICA SKUTOČNE ZASTAVANÉHO ÚZEMIA			
HRANICA OCHRANNÝCH PÁSIEM VŠETKÝCH DRUHOV			
OBJEKTY PAMIATKOVÉHO ZÁUJMU			
OBJEKTY A PLOCHY OBČIANSKEJ VYBAVENOSTI			
OBYTNÉ PLOCHY INDIVIDUÁLNEJ BYTOVEJ VÝSTAVBY			
OBYTNÉ PLOCHY HROMADNEJ BYTOVEJ VÝSTAVBY			
PLOCHY VÝROBY A SKLADOVÉHO HOSPODÁRSTVA A TECHNICKEJ INFRAŠTRUKTÚRY			
OBJEKTY A PLOCHY ZÁHRADNÍCTIEV			
OBJEKTY A PLOCHY REKREÁCIE A CESTOVNÉHO RUCHU			
OBJEKTY A PLOCHY ŠPORTU A ŠPORTOVEJ VYBAVENOSTI			
OBJEKTY A PLOCHY ŽELEZNICE			
PLOCHY CINTORÍNOV			
PLOCHY POĽNOHOSPODÁRSKEJ PÔDY - TTP			
PLOCHY ZÁHRAD A OVOCNÝCH SADOV			
PLOCHY VEREJNEJ A OSTATNEJ ZELENE			
PLOCHY LESOV			
PLOCHY POĽNOHOSPODÁRSKEJ ORNEJ PÔDY			
VODNÉ TOKY A PLOCHY			
PLOCHY VHODNÉ NA ZACHOVANIE PLOŠNEJ KRAJINNEJ ZELENE			
DOPLNENIE LÍNIOVEJ KRAJINNEJ ZELENE			
PLOCHY OCHRANY BIODIVERZITY			
HYDRICKÝ BIOKORIDOR MIESTNEHO VÝZNAMU			
ZOSUVY / POTENCIONÁLNY / STABILIZOVANÝ			
SKLÁDKY			
STARÉ BANSKÉ DIELO			
REKREAČNÝ PRIESTOR VYŠŠIEHO VÝZNAMU PRE DYNAMICKÉ AKTIVITY			
REKREAČNÝ PRIESTOR MIESTNEHO VÝZNAMU PRE DYNAMICKÉ AKTIVITY			
PLOCHY DRENÁŽE - ODVODNENIA			
ŽELEZNIČNÁ TRAŤ (O.P. - 60 M)			
ZBERNÁ KOMUNIKÁCIA FUNKČNEJ TRIEDY B1 - I/64 - (O.P. - 50 M)			
ZBERNÁ KOMUNIKÁCIA FUNKČNEJ TRIEDY B3 - III/51810, III/51811, III/51831 - (O.P. - 20 M)			
OBSLUŽNÁ KOMUNIKÁCIA FUNKČNEJ TRIEDY C2, C3 - MIESTNE KOMUNIKÁCIE			
ÚČELOVÉ KOMUNIKÁCIE, POĽNÉ A LESNÉ CESTY			
HLAVNÉ TRASY PEŠIEHO POHYBU, PEŠIE KOMUNIKÁCIE FUNKČNEJ TRIEDY D3 / PLOCHA NÁMESTIA			
ZNAČENÁ CYKLOTURISTICKÁ TRASA S ČÍSLOM			
VYCHÁDZKOVÁ TRASA			
ODDYCHOVÉ MIESTO NA VYCHÁDZKOVEJ TRASE			
VYCHÁDZKOVÁ TRASA - NÁUČNÝ CHODNÍK			
HRANICA RIEŠENÉHO ÚZEMIA ZMENY A DOPLNKU Č.1 ÚPN-O KONSKÁ			
JAVY NA ZRUŠENIE			

ZOZNAM OBČIANSKEJ VYBAVENOSTI A OSTATNÝCH PREVÁDZOK

1 - PENZIÓN VILLA, **2** - RELAX CENTRUM, **3** - AUTODIELŇA (MAREK HODÁS), **4** - STAVEBNINY MIX, **5** - SKLÁDKA DREVA - LESY SR, š.p. OZ ŽILINA, **6** - ŽELEZNIČNÁ STANICA ŽSR, **7** - DREAL-M, s.r.o. (DREVOVÝROBA), **8** - STAVKROV, **9** - JAPE, **10** - PENZIÓN HARMONY, **11** - APARTMÁNY MYSTIK, **12** - OBCHOD AUTOKEM, **13** - POTRAVINY COOP, **14** - R. K. FARSKÝ ÚRAD, **15** - TEXTIL KATARÍNA, PNS, **16** - POTRAVINY KORUNA, PENZIÓN JAGER , **17** - KNIŽNICA, **18** - OBECNÝ ÚRAD KONSKÁ, KULTÚRNY DOM, **19** - ZŠ S MŠ, **20** - DOM SMÚTKU, CINTORÍN, **21** - HOSTINEC POD HRUŠKOU, **22** - PÔVODNÁ ŠKOLA, **23** - MAREK MACURA, OPRACOVANIE DREVA, **24** - SALÓN ADA (KADERNÍCTVO, KOZMETIKA), **25** - ZÁHRADNÍCTVO (PRIELOŽNÝ), **26** - STOLÁRSKA VÝROBA, **27** - FUTBALOVÉ IHRISKO, **28** - R. K. KOSTOL SV. KATARÍNY ALEXANDRIJSKEJ, **29** - DREVOMAX s.r.o.,

ZOZNAM OBČIANSKEJ VYBAVENOSTI A OSTATNÝCH PREVÁDZOK - NÁVRH

30 - ROZŠÍRENIE AREÁLU ZŠ + MŠ, **31** - OBECNÉ CENTRUM OBCHODU A SLUŽIEB, **32** - ŠPORTOVÝ AREÁL - DOBUDOVANIE, **35** - ZBERNÝ DVOR TRIEDENÉHO KOMUNÁLNEHO ODPADU, HASIČSKÁ ZBROJNICA, **36** - REKREAČNÝ AREÁL VYŠŠIEHO VÝZNAMU, **37** - AGROTURISTICKÉ CENTRUM, **38** - OBECNÁ REKREAČNÁ ZÁKLADŇA,

ZOZNAM FUNKČNÝCH A PRIESTOROVO HOMOGÉNNYCH JEDNOTIEK, PRE KTORÉ PLATIA BLIŽŠIE ŠPECIFIKOVANÉ PODMIENKY A REGULATÍVY
- ZMENA A DOPLNOK Č.1

A	NOVÁ ZÁSTAVBA IBV (INDIVIDUÁLNA BYTOVÁ VÝSTAVBA) Z IZOLOVANÝCH RODINNÝCH DOMOV	J	AGROTURISTICKÉ CENTRUM
B	EXISTUJÚCA OBYTNÁ ZÁSTAVBA IBV	K	EXISTUJÚCA PLOCHA PRE PODNIKATEĽSKÉ AKTIVITY V PRIEMYSLE, VÝROBNÝCH SLUŽBÁCH A SKLADOVOM HOSPODÁRSTVE
C	ZÁSTAVBA HBV (HROMADNÁ BYTOVÁ VÝSTAVBA)	L	VIACÚČELOVÁ VODNÁ NÁDRŽ
D	PLOCHY PRE OBČIANSKU VYBAVENOSŤ - EXISTUJÚCI ŠPORTOVÝ AREÁL	M	REKREAČNÝ AREÁL VYŠŠIEHO VÝZNAMU - POVRÁZKOVÉ PIESKY / CIRKEVNÉ HORNÉ VŔBY
E	PLOCHA PRE OBČIANSKU VYBAVENOSŤ, OBECNÉ CENTRUM	N	OBECNÁ OBČIANSKA VYBAVENOSŤ - IHRISKÁ
G	PLOCHA PRE OBČIANSKU VYBAVENOSŤ - ŠKOLSKÝ AREÁL	O	PLOCHY CINTORÍNOV
H	PLOCHA PRE VEREJNÚ OBECNÚ VYBAVENOSŤ - ZBERNÝ DVOR TRIEDENÉHO KOMUNÁLNEHO ODPADU	P	NEURBANIZOVANÁ POĽNOHOSPODÁRSKA KRAJINA
I	OBECNÁ REKREAČNÁ ZÁKLADŇA PREDOVSIE NAD BUKOVCI	R	NEURBANIZOVANÁ KRAJINA - PLOCHY LPF
F	PLOCHY VEREJNÝCH PRIESTRANSTIEV		

ČÍSLO SADY

OBSTARÁVATEĽ: **OBEC KONSKÁ**	ZÁSTUPCA OBSTARÁVATEĽA: **ING. ARCH. JÁN BURIAN**
MIERKA: **1 : 5 000**	NÁZOV DOKUMENTÁCIE: **ÚZEMNÝ PLÁN OBCE KONSKÁ - ZMENA A DOPLNOK Č.1 NÁVRH RIEŠENIA**
Č. VÝKRESU: **6**	
NÁZOV VÝKRESU: **VÝKRES OCHRANY PRÍRODY A TVORBY KRAJINY**	
SPRACOVATEĽ - HLAVNÝ RIEŠITEĽ: **ING. ARCH. PETER NEZVAL, AUTORIZOVANÝ ARCHITEKT, ČAO : 0261 AA,** ATELIÉR - ARCH. ATELIÉRY AUT, ŽITNÁ 13, 010 01 ŽILINA, TEL. : 0903 370 818, FAX : 041 700 10 52, e-mail : peter.nezval@gmail.com	

URBANIZMUS	DOPRAVA	VODNÉ HOSPODÁRSTVO	ENERGETIKA	KEP	PP
ZODP. PROJEKTANT	ZODP. PROJEKTANT	ZODP. PROJEKTANT	ZODP. PROJEKTANT	ZODP. PROJEKTANT	ZODP. PROJEKTANT
ING. ARCH. PETER NEZVAL	**ING. ARCH. PETER NEZVAL**	**ING. ALENA KOVALČOVÁ**	**KAROL KOLLÁR**	**ING. ARCH. PETER NEZVAL**	**ING. ARCH. PETER NEZVAL**